



COMUNE DI SANTU LUSSURGIU  
PROVINCIA DEL ORISTANO



**PFTE E PIANO REGOLATORE CIMITERIALE  
RISTRUTTURAZIONE E AMPLIAMENTO  
DEL CIMITERO COMUNALE - CIG Z693212F25**

**PROGETTAZIONE**

ARCH. SEBASTIANO GAIAS  
MACOMER, Via Giovanni XXIII, n°9 - T +39 0785 72124  
CAGLIARI, Via Roma, n°231 - T +39 070 7513273  
www.studiogais.com

Gruppo di lavoro:  
Ing. Giuseppe GAIAS  
Geom. Mauro CASU  
Arch. Debora SOLINAS  
Arch. Daniela ESU  
Arch. Giulia FULGHESU  
Arch. Daniela CORONA

Il Sindaco:  
Dott. Diego LOI


IL RUP/ Responsabile area tecnica:  
Ing. Roberta MUSCAS

**A9**

**A - ELABORATI GENERALI  
SIMULAZIONI 3D**

Data:	LUGLIO 2022	Resp. Progetto:	S. Gaias
Archivio:	21_583_PFT	Elaborazione:	D. Esu
File:		Elaborato:	
Rev.: 1 del:		Agg. 1 del:	

**PFTE E PIANO REGOLATORE CIMITERIALE**

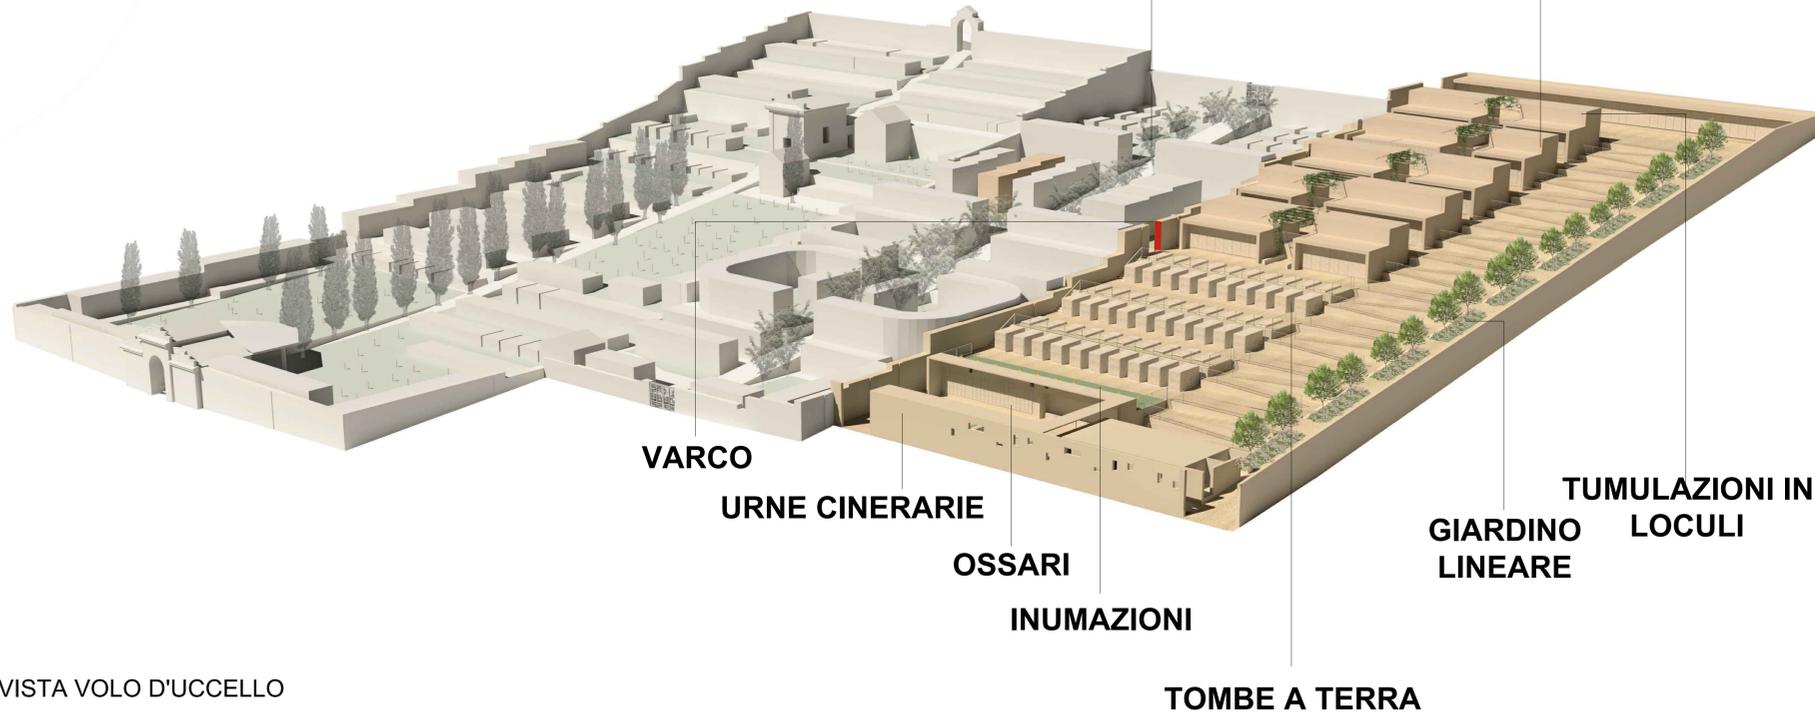

**RECINTO 1°  
AMPLIAMENTO**

**RECINTO 2°  
AMPLIAMENTO  
(PROGETTO)**

**VARCO**

**URNE CINERARIE**

**OSSARI**

**INUMAZIONI**

**TOMBE A TERRA**

**TUMULAZIONI IN  
GIARDINO  
LOCULI  
LINEARE**

VISTA VOLO D'UCCELLO



VISTA SISTEMAZIONE PAESAGGISTICA AMBITO INGRESSO NUOVO RECINTO AMPLIAMENTO



VISTA SPAZIO DI RACCOGLIMENTO TRA I NUOVO CORPO LOCULI



VISTA TOMBE A TERRA



FOTOINSERIMENTO