



COMUNE DI SANTU LUSSURGIU
PROVINCIA DEL ORISTANO



PFTE E PIANO REGOLATORE CIMITERIALE
RISTRUTTURAZIONE E AMPLIAMENTO
DEL CIMITERO COMUNALE - CIG Z693212F25

PROGETTAZIONE



ARCH. SEBASTIANO GAIAS
MACOMER, Via Giovanni XXIII, n°9 - T +39 0785 72124
CAGLIARI, Via Roma, n°231 - T +39 070 7513273
www.studiogaias.com

Gruppo di lavoro:
Ing. Giuseppe GAIAS
Geom. Mauro CASU
Arch. Debora SOLINAS
Arch. Daniela ESU
Arch. Giulia FULGHESU
Arch. Daniela CORONA

Il Sindaco:
Dott. Diego LOI

IL RUP/ Responsabile area tecnica:
Ing. Roberta MUSCAS


C6

C - PROGETTO
TIPOLOGIA DI SEPOLTURA 2-3 - CELLETTE PER URNE
CINERARIE E CASSETTE OSSARIO


Rapp. 1:50

Data:	APRILE 2022	Resp. Progetto:	S. Gaias
Archivio:	21_563_PFTE	Elaborazione:	D. Esu
File:		Elaborato:	
Rev.: 1 del:		Agg. 1 del:	


TIPOLOGIA CELLETTE PER URNE CINERARIE

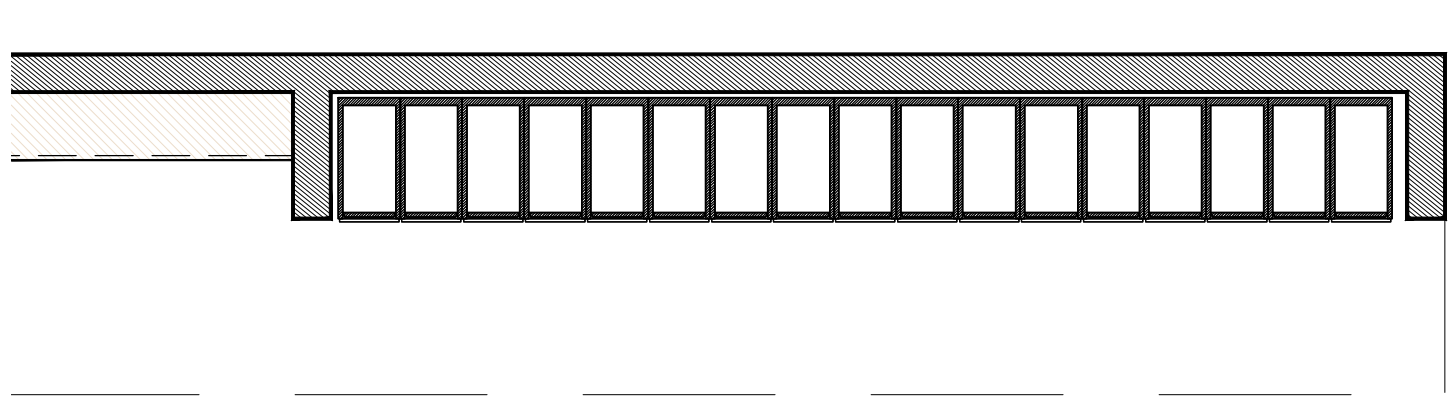



Pianta

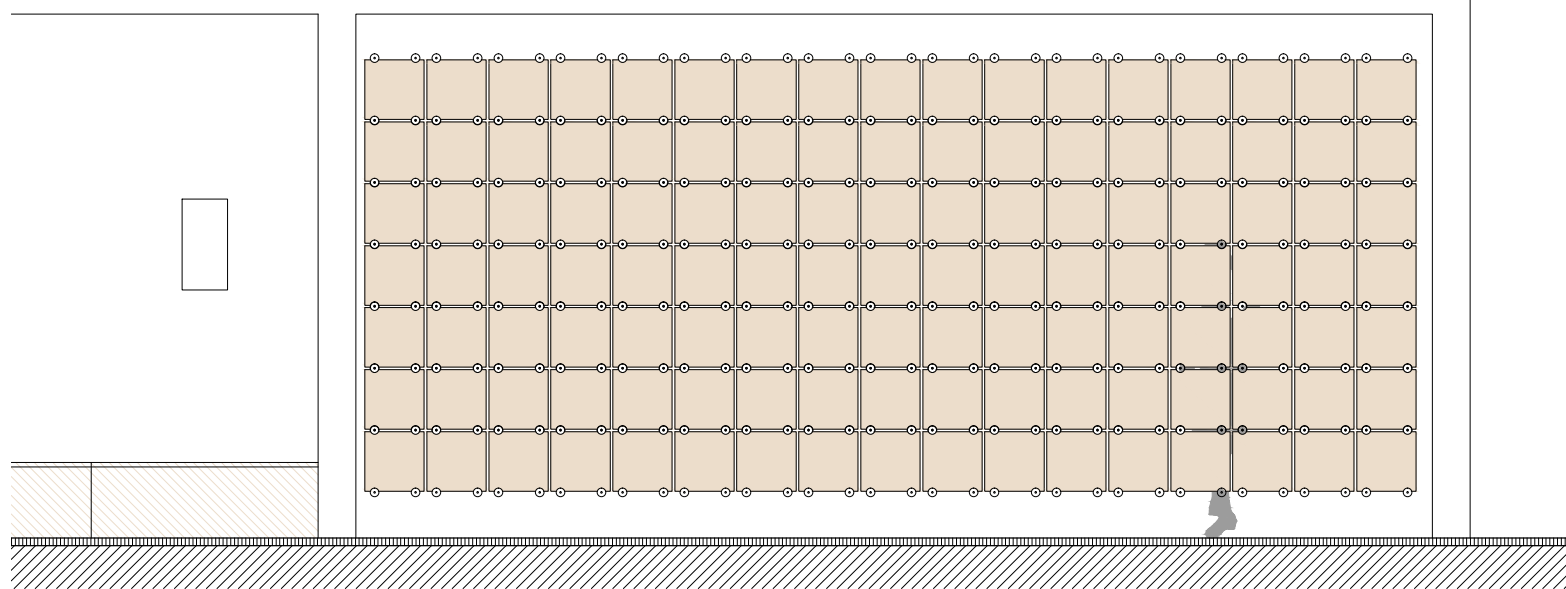


Prospetto 1 - 1

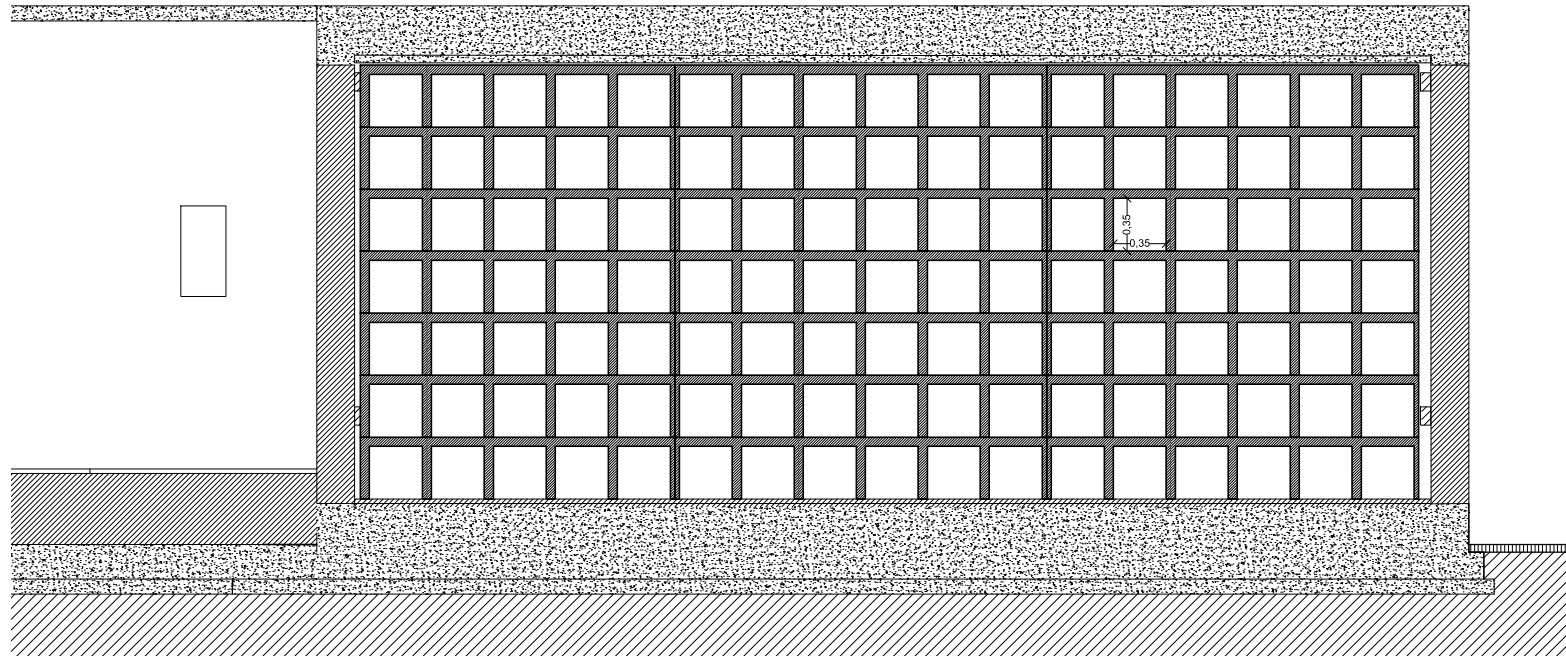


Sezione A-A

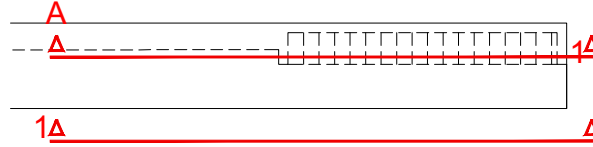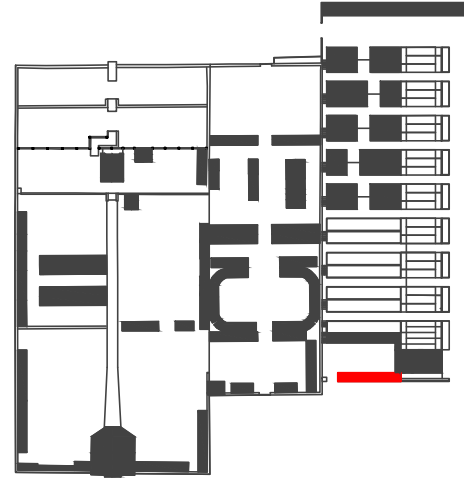


TIPOLOGIA CELLETTE PER CASSETTE OSSARIO

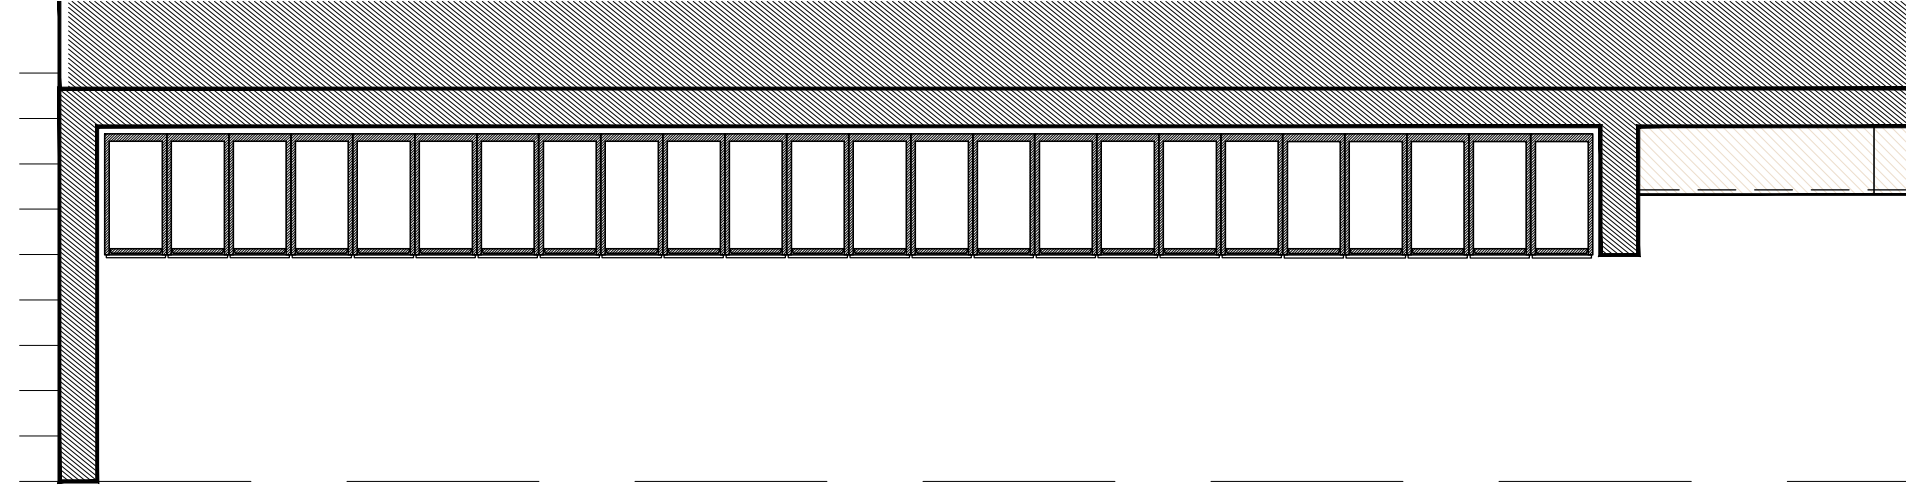

Pianta

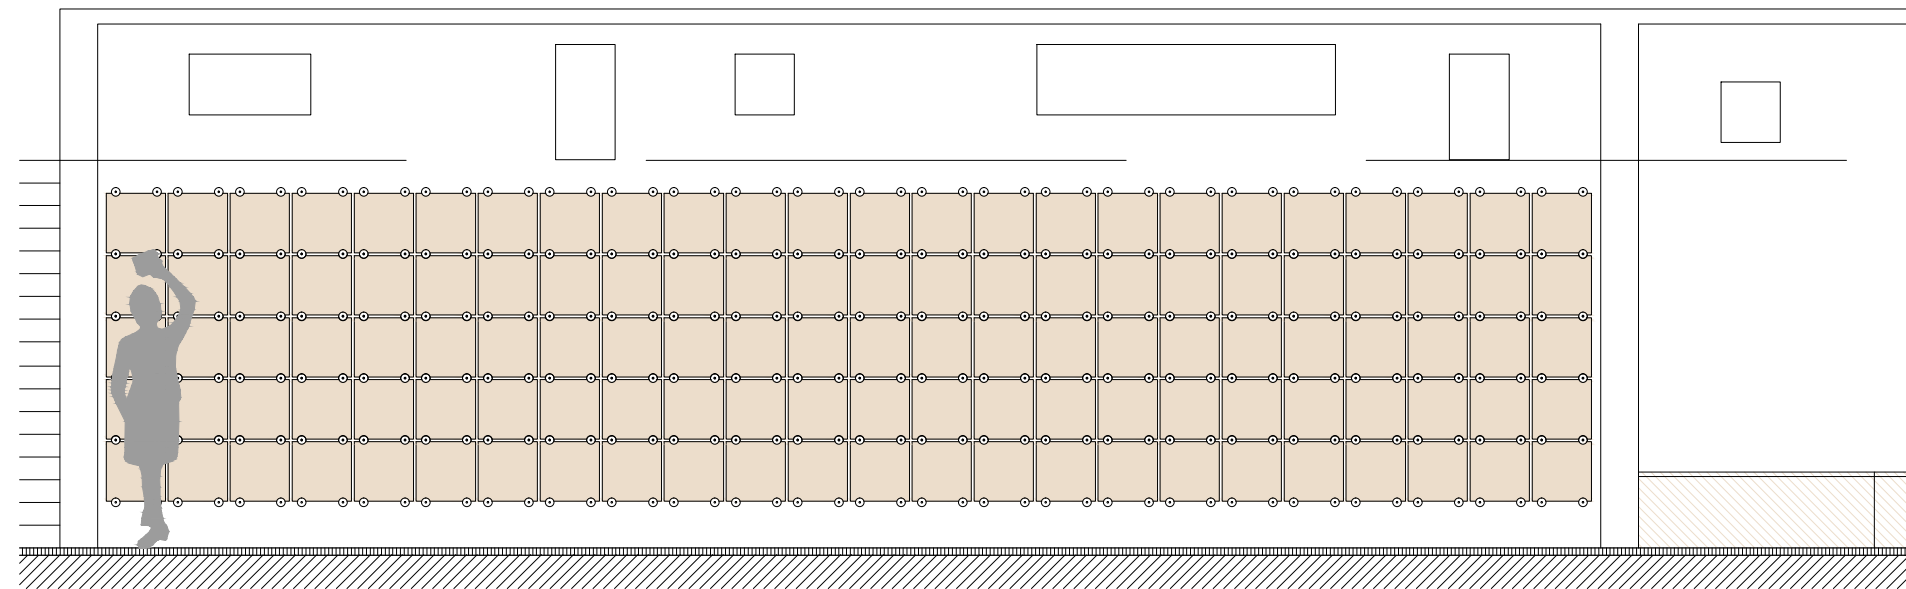

Prospetto 1 - 1

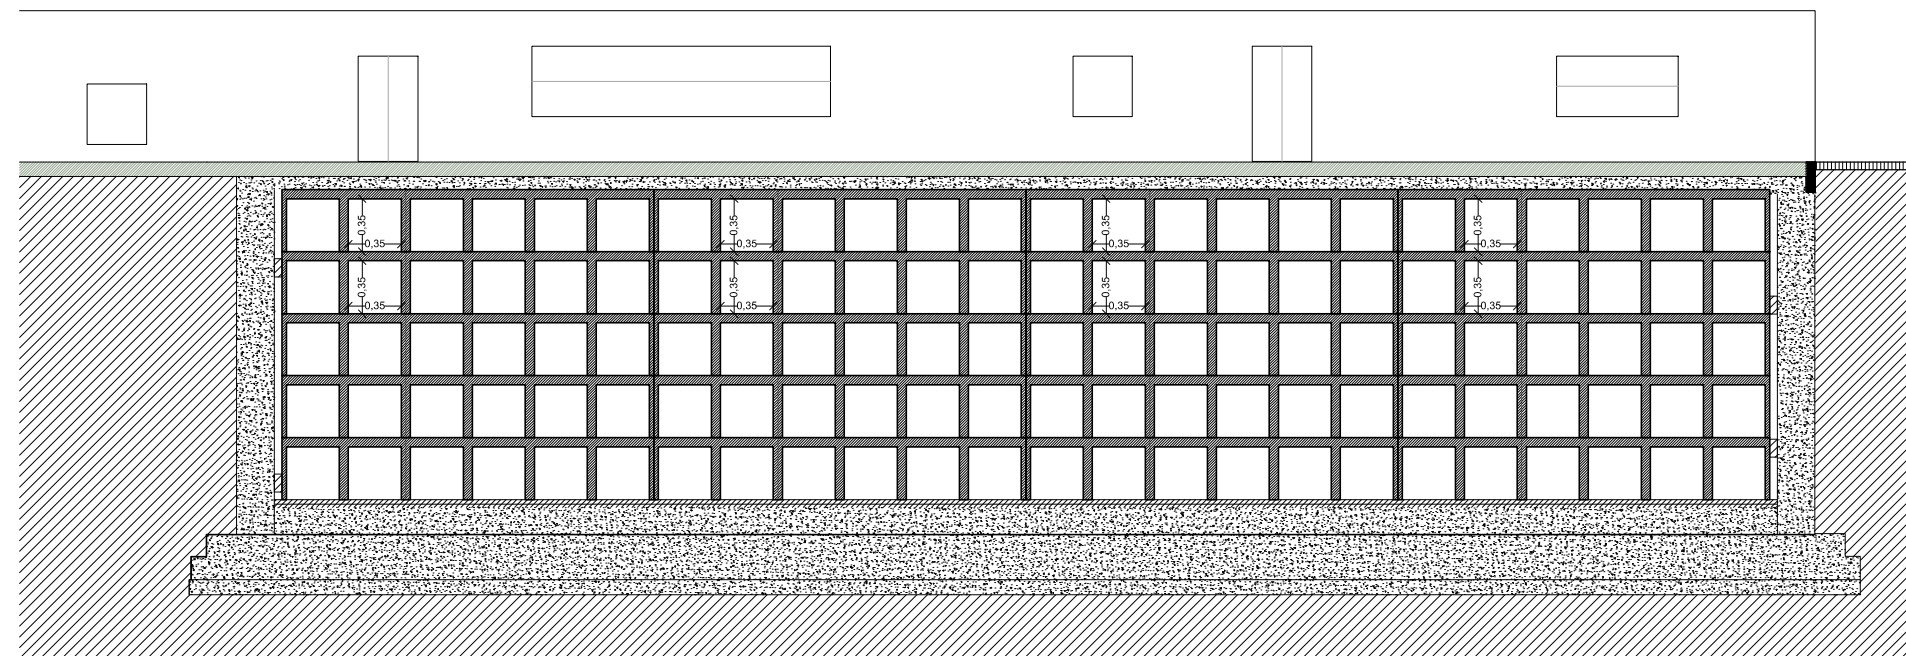

Sezione A-A

