



PFTE E PIANO REGOLATORE CIMITERIALE
RISTRUTTURAZIONE E AMPIAMENTO
DEL CIMITERO COMUNALE - CIG Z693212F25

PROGETTAZIONE

ARCH. SEBASTIANO GAIAS
MACOMER, Via Giovanni XXIII, n°9 - T +39 0785 72124
CAGLIARI, Via Roma, n°231 - T +39 070 7513273
www.studiogaias.com

Gruppo di lavoro:
Ing. Giuseppe GAIAS
Geom. Mauro CASU
Arch. Debora SOLINAS
Arch. Daniela ESU
Arch. Giulia FULGHESU
Arch. Daniela CORONA

Il Sindaco:
Dott. Diego LOI


IL RUP/ Responsabile area tecnica:
Ing. Roberta MUSCAS

C4

C - PROGETTO
TIPOLOGIE DI SEPOLTURE E SERVIZI CIMITERIALI

Rapp. 1:200

Data: LUGLIO 2022 Resp. Progetto: S. Gaias
Archivio: 21_563_PFTE Elaborazione: D. Esu
File: Elaborato:
Rev.: 1 del: OTTOBRE 2022 Agg. 1 del:

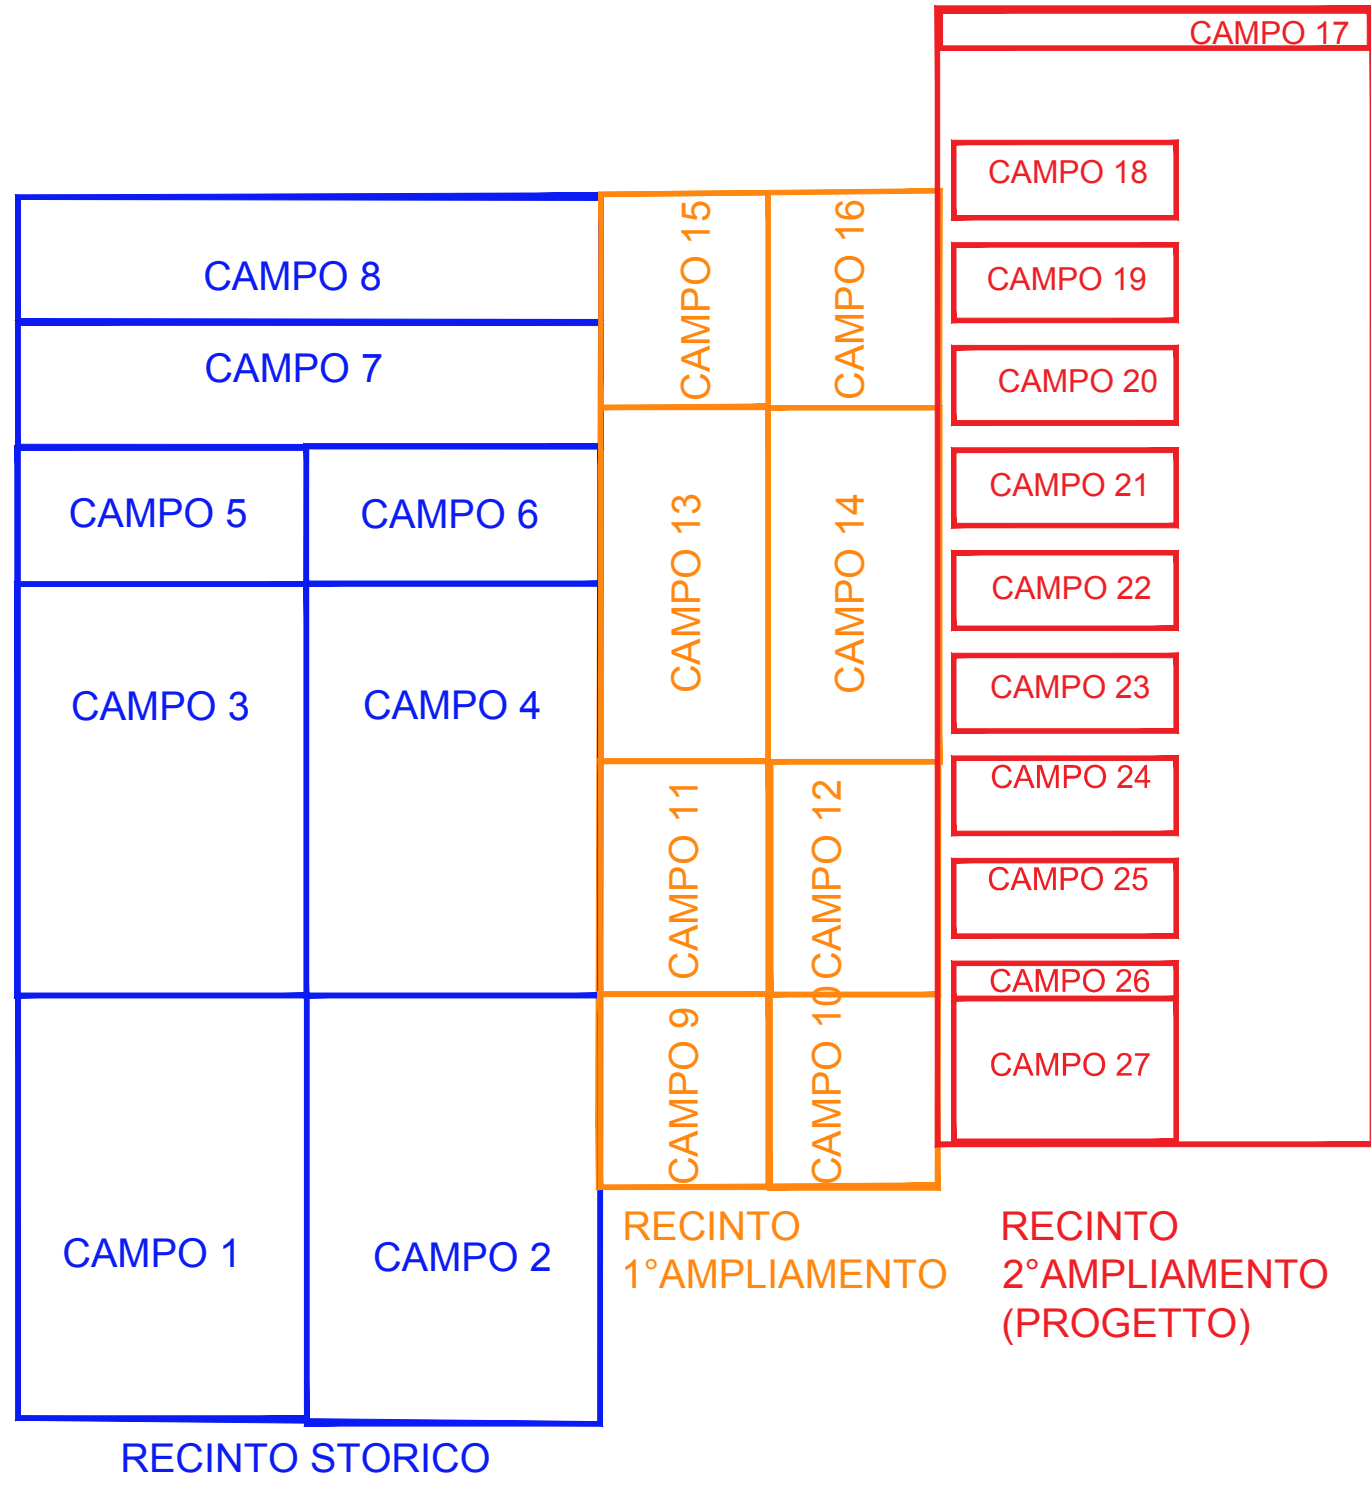

SERVIZI ESISTENTI:

- S1 deposito
- S2 ingresso
- S3 deposito
- S4 servizi igienici
- S5 cappella
- S6 ossario comune

SERVIZI PROGETTO:

- SP1 servizio igienico personale
- SP2 servizio igienico visitatori (uomini, donne e diversamente abili)
- SP3 servizio igienico personale
- SP4 sala autopsie
- SP5 locale tecnico
- SP6 deposito di osservazione
- SP7 cinerario comune
- SP8 isola ecologica
- SP9 stoccaggio rifiuti speciali



SEPOLTURE IN PROGETTO		recinto storico	recinto 1 ampliamento	recinto 2 ampliamento	Totali	
Tumulazioni in loculi		0	125 (*)	603	603	a
tumulazioni in tombe		0	0	120	120	b
inumazioni		0	0	10	10	c
				TOT (a+b+c)	733	d
cellette ossario		0	0	120	120	e
urne cinerarie		0	0	119	119	f
				TOT (e)+f	239	g)
				TOT sepolture progetto (d)+g)	972	

NB: (*) numero sepolture non incluse nel calcolo (numero riserva da realizzarsi in fase di emergenza)