



COMUNE DI SANTU LUSSURGIU
PROVINCIA DEL ORISTANO



PFTE E PIANO REGOLATORE CIMITERIALE
RISTRUTTURAZIONE E AMPLIAMENTO
DEL CIMITERO COMUNALE - CIG Z693212F25

PROGETTAZIONE



ARCH. SEBASTIANO GAAS
RACCOMER Via Giovanni XXIII, n° 1 - 070 078 72104
CAGLIARI Via Roma, n° 101 - 070 070 701070
www.studiogaas.com

Gruppo di lavoro:
Ing. Giuseppe GAAS
Geom. Mauro CASU
Arch. Daria SOLIMAS
Arch. Daniela EBU
Arch. Giulia FULGHEBU
Arch. Daniela CORONA

Il Sindaco:
Dott. Diego LOI

IL RUPPI Responsabile area tecnica:
Ing. Roberta MUSCAS

C8

C - PROGETTO
FASI DI REALIZZAZIONE DELL'INTERVENTO

Rapp. 1:500

Date: LUGLIO 2022

Resp. Progetto: S. Gaas

Autore: STUDIO PFTE

Elaborazione: D. EBU

Fir: 


Elaborato:

Rev.: 1 del OTTOBRE 2022


App. 1 del

Fase 0 2023-2024
-125 loculi


Realizzazione loculi
fase transitoria

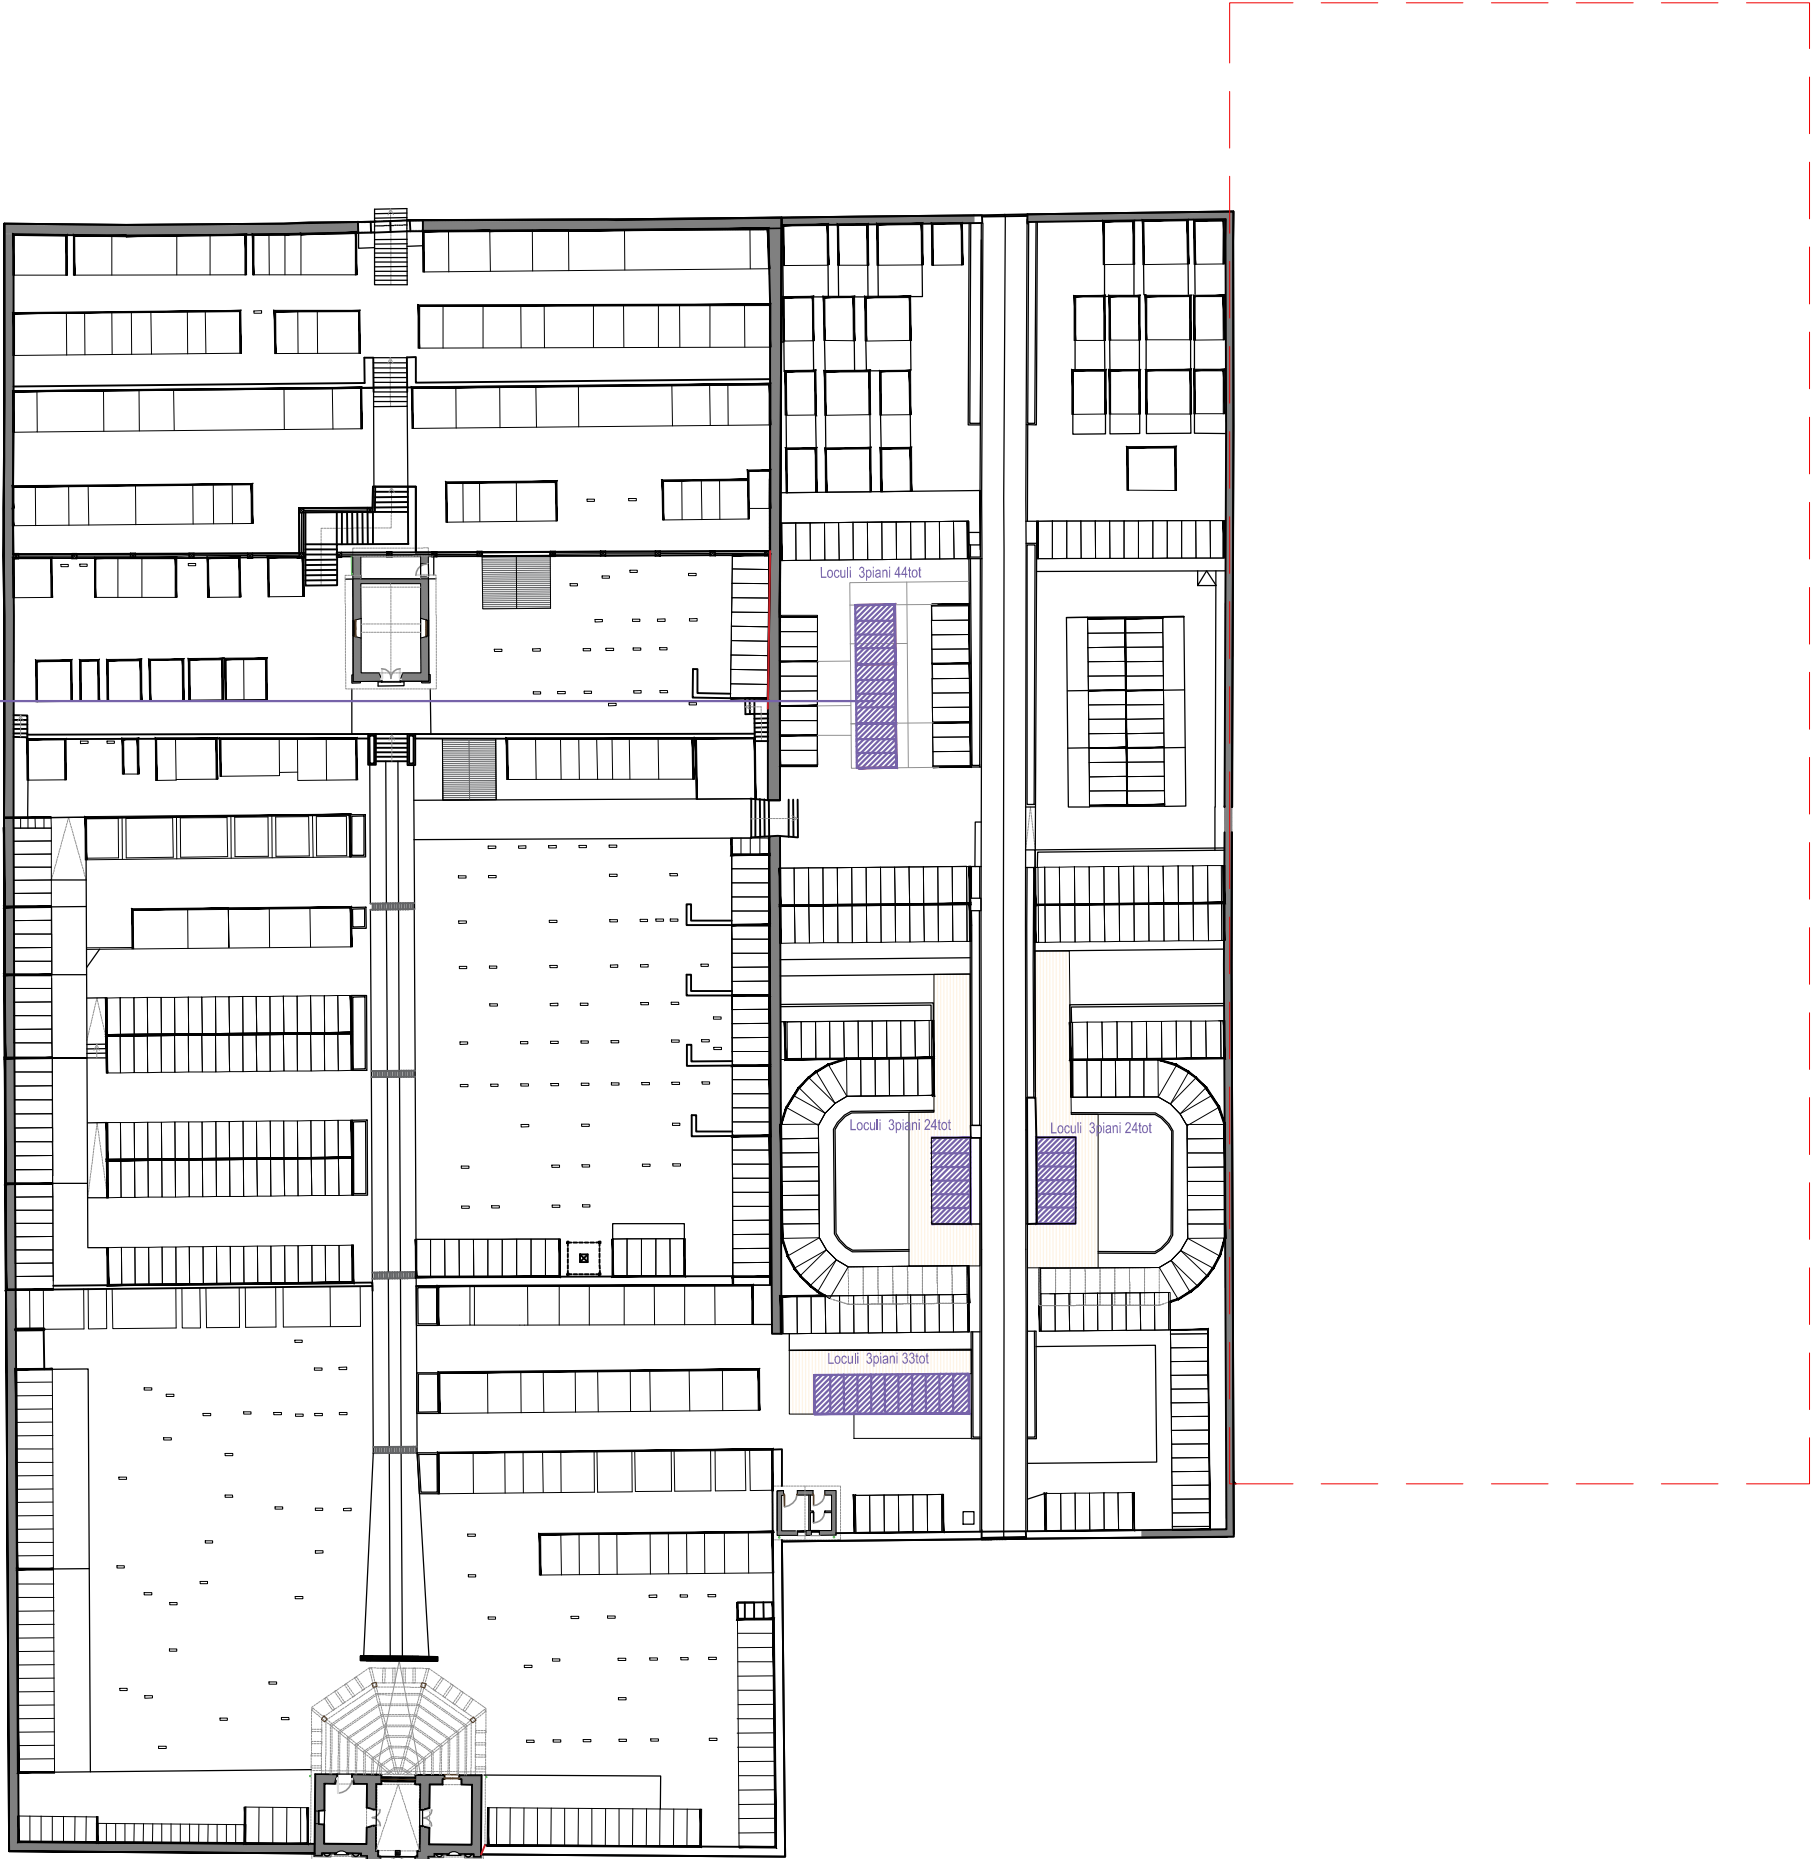


Fase 1 2025-2031
- varco su cimitero esistente
- rampa disabili
- recinzione provvisoria

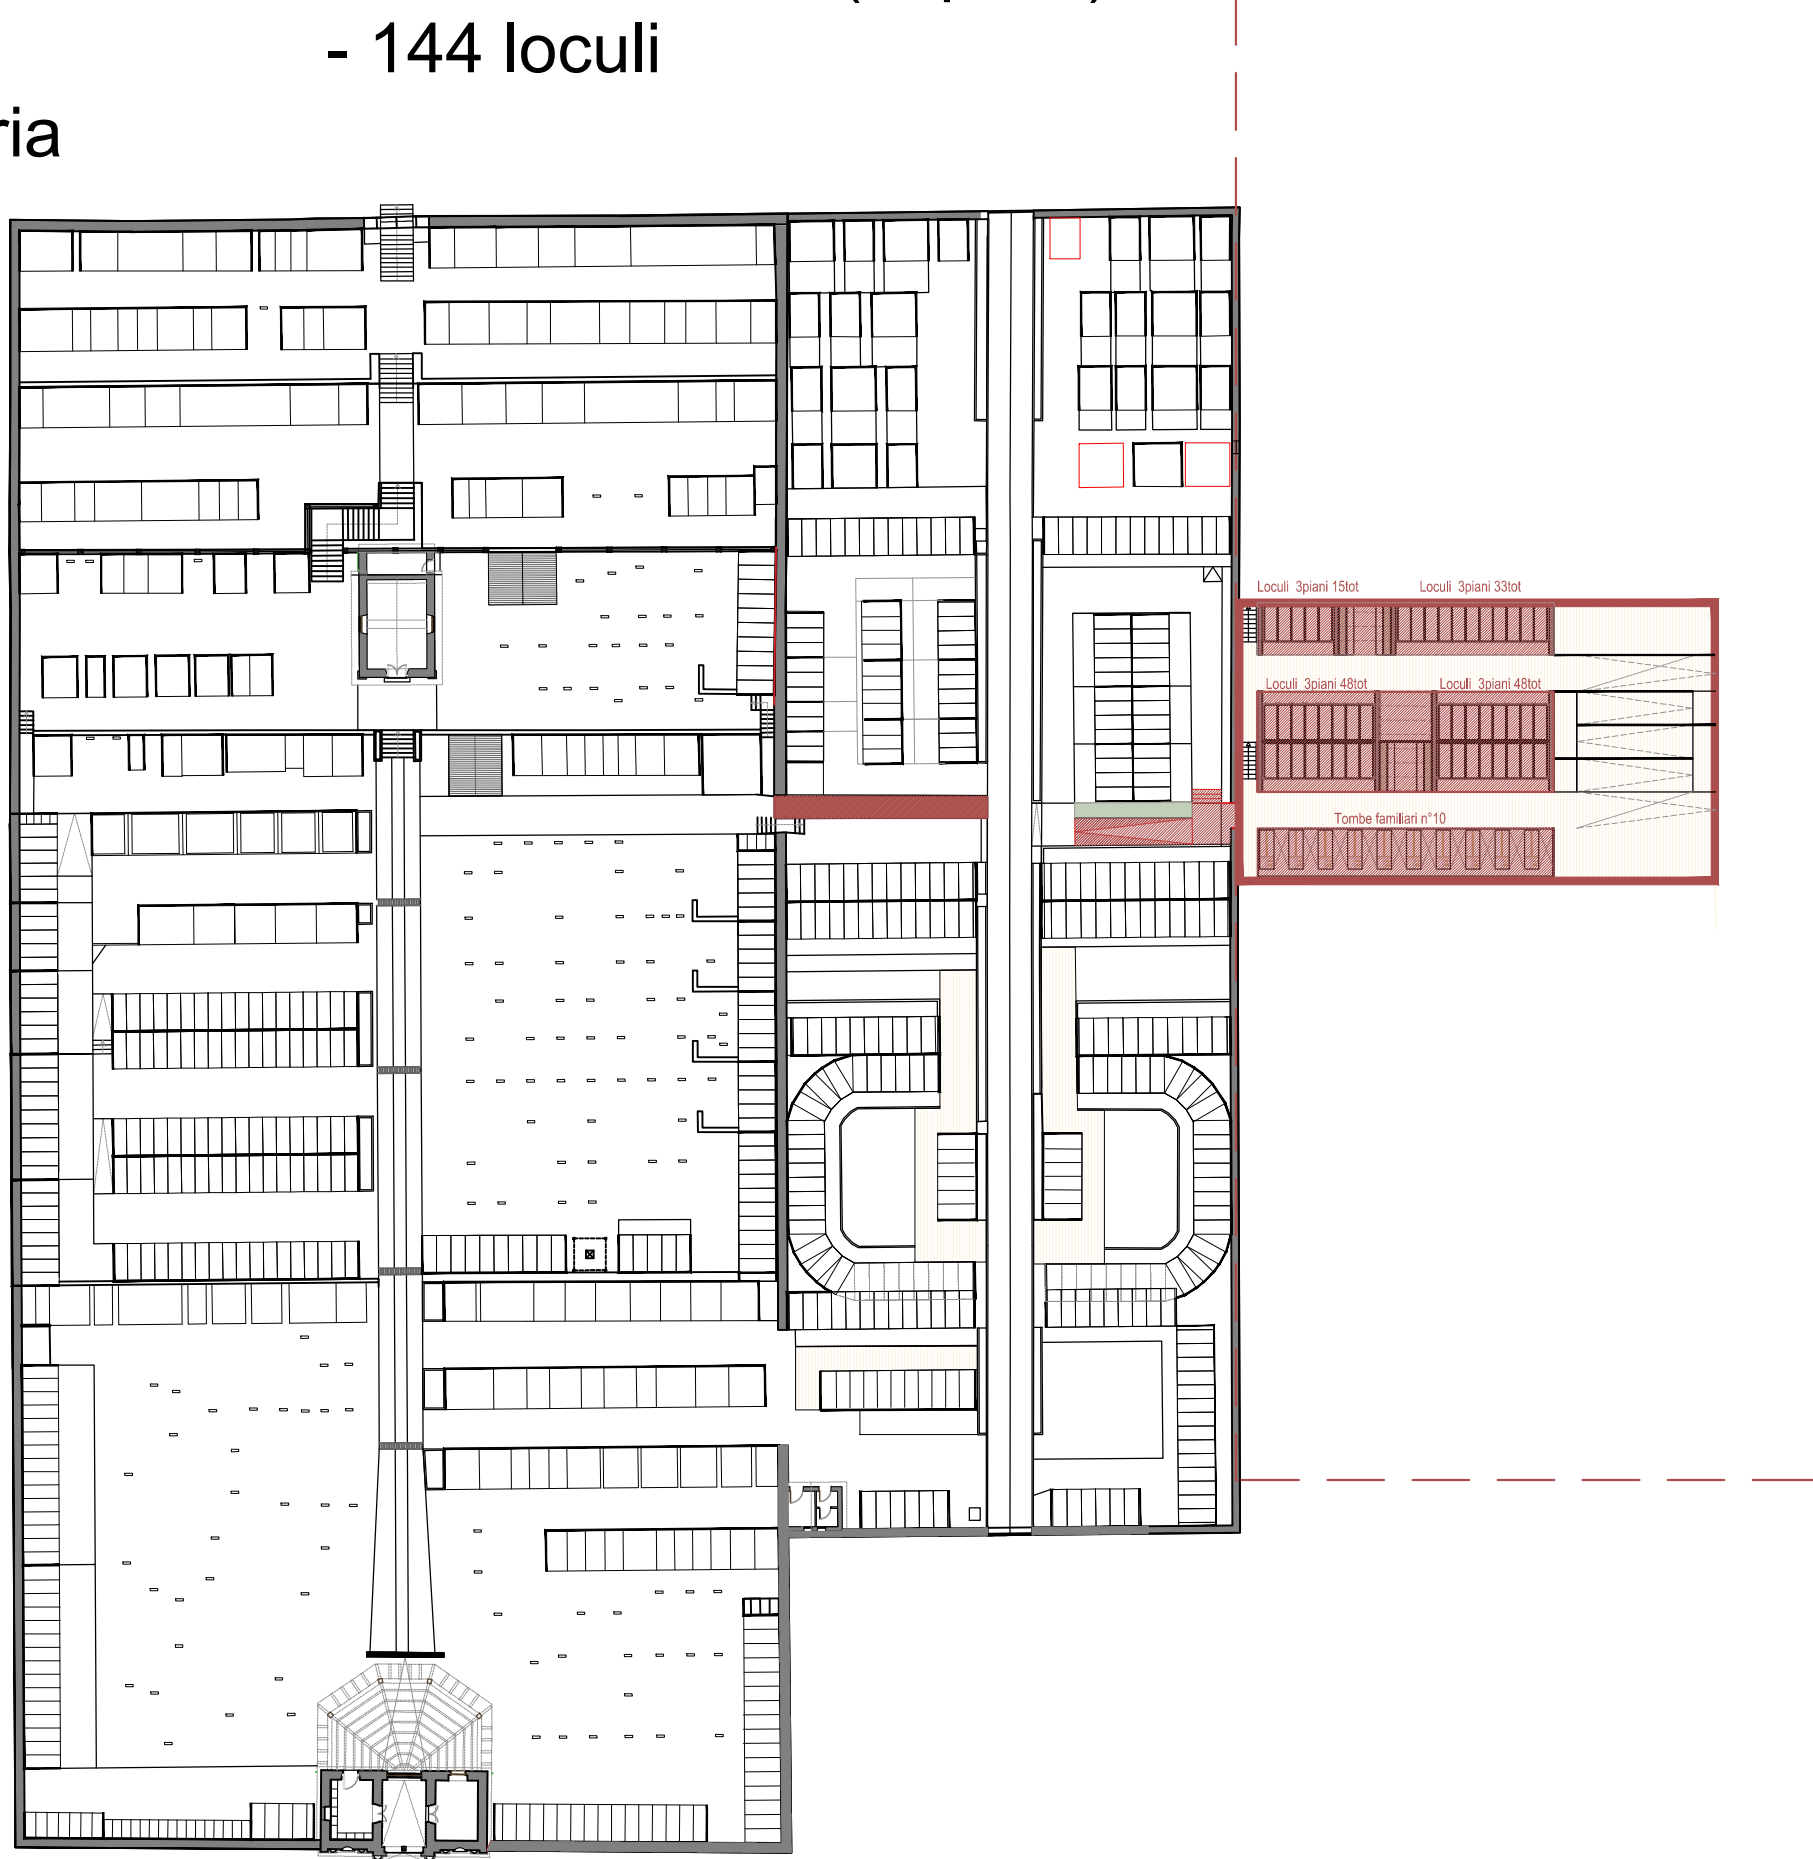


Fase 2 2032-2037
- 20 tombe familiari (40posti)
- 96 loculi
- servizio igienico personale

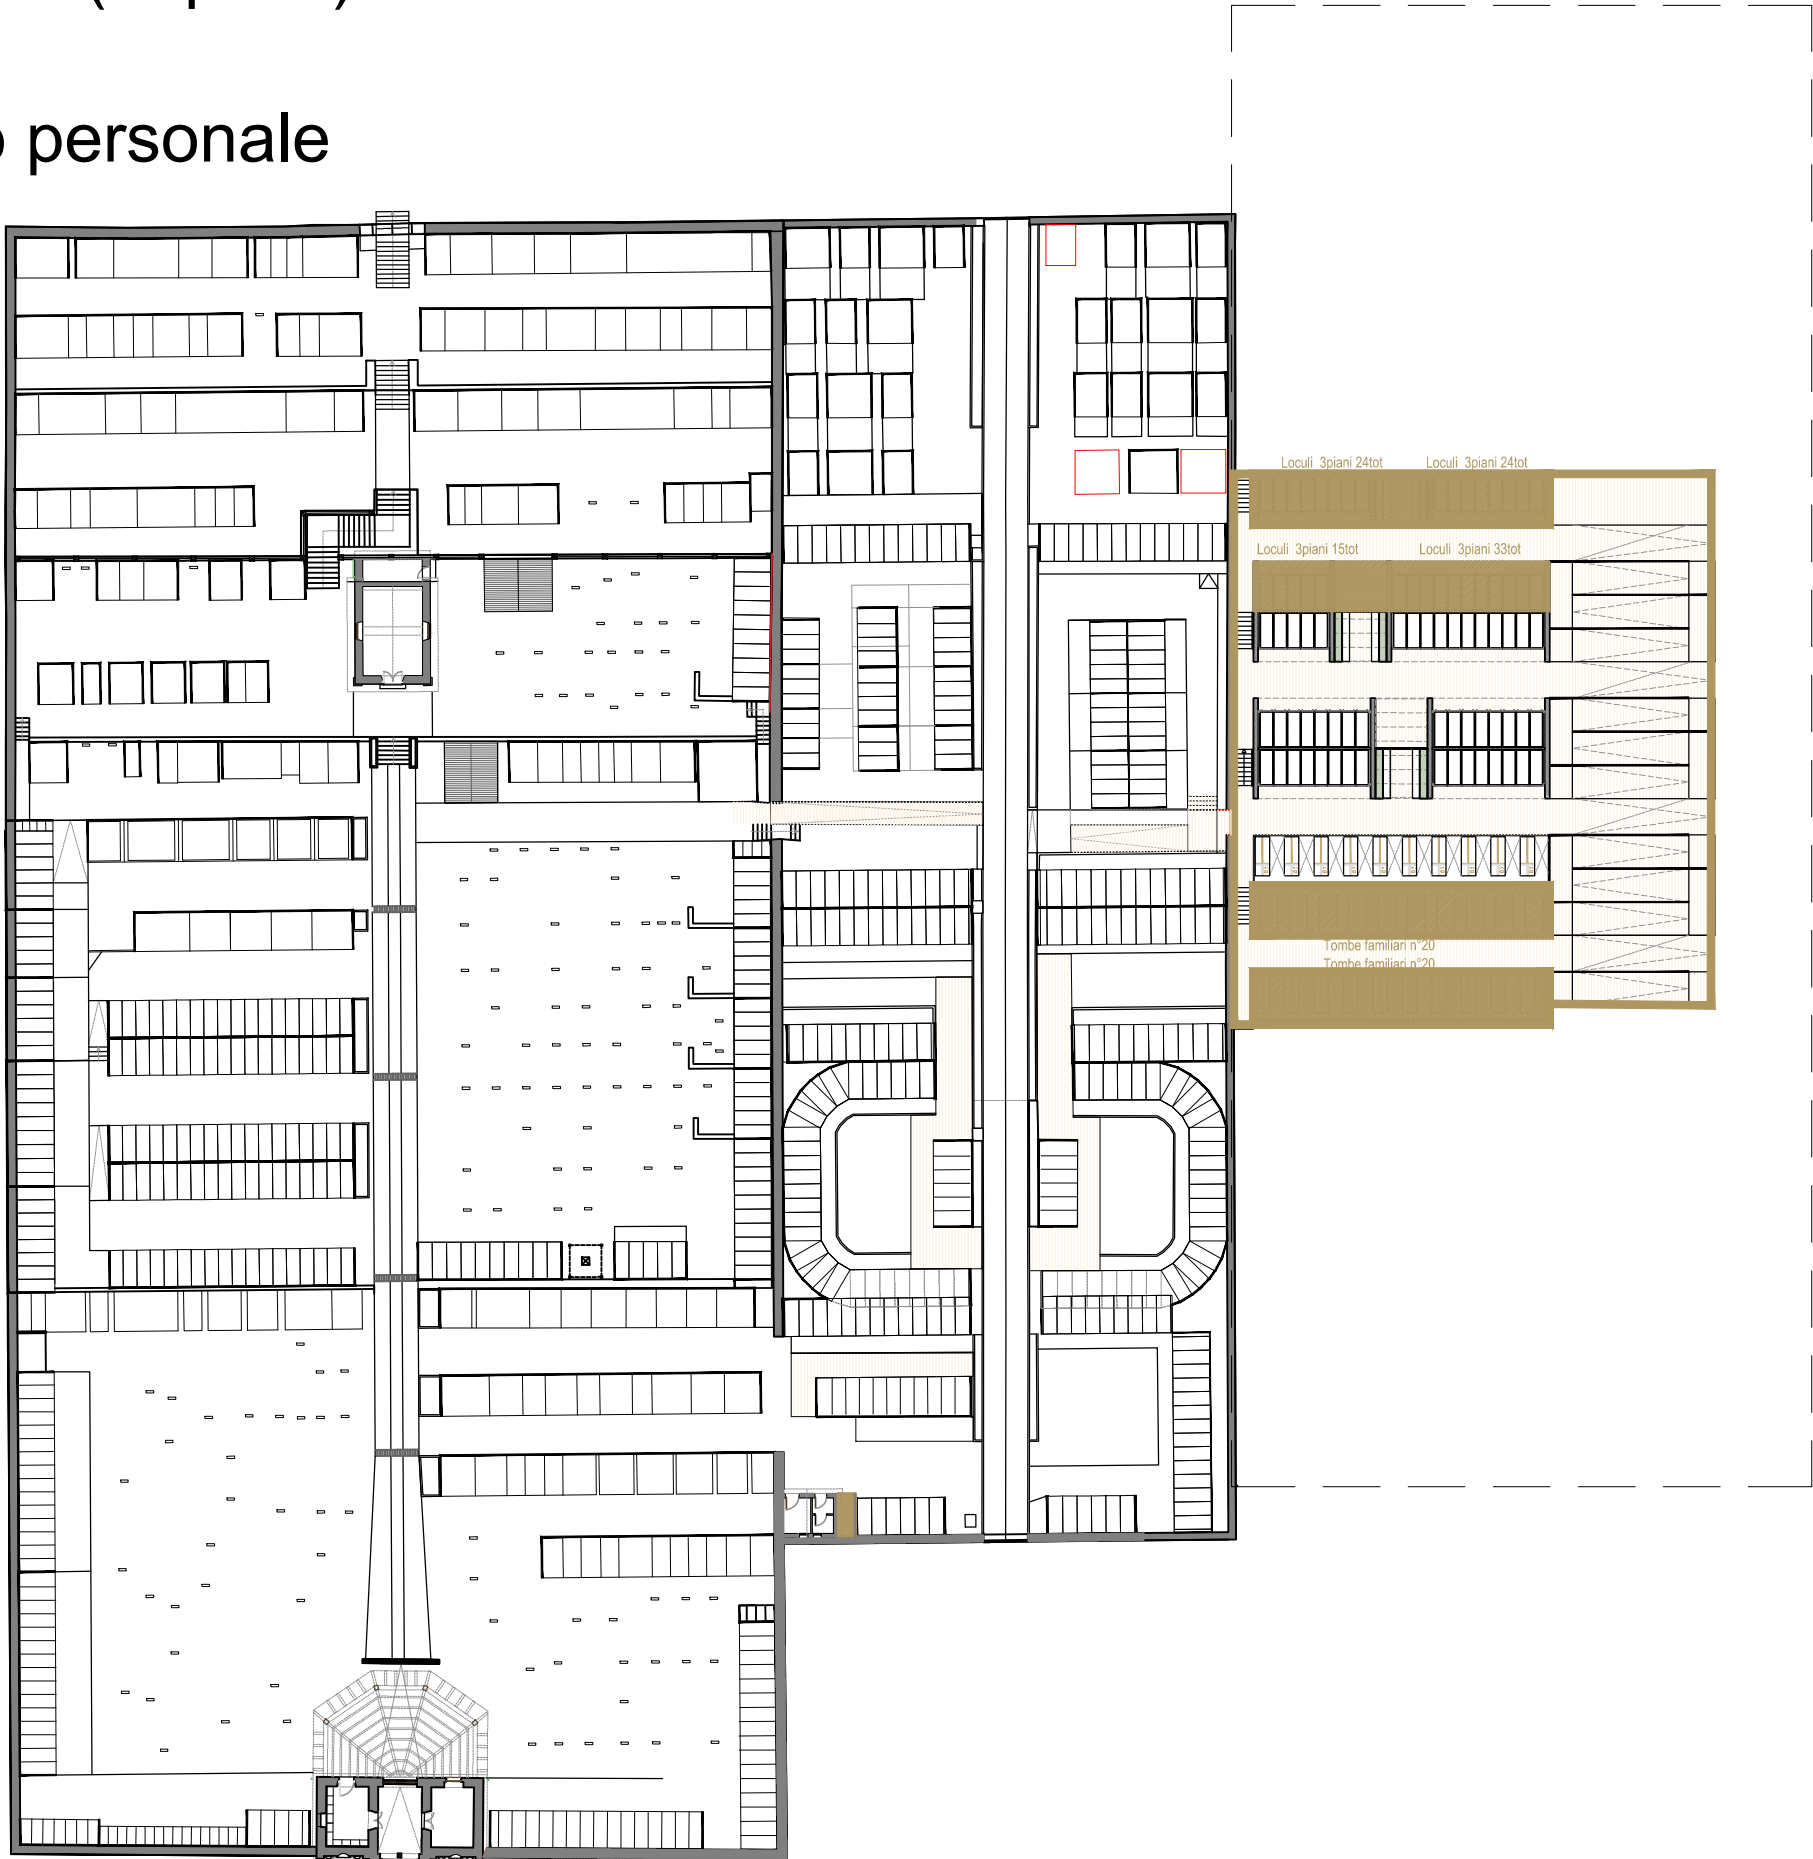


Fase 3 2038-2042
- 20 tombe familiari (40posti)
- 96 loculi

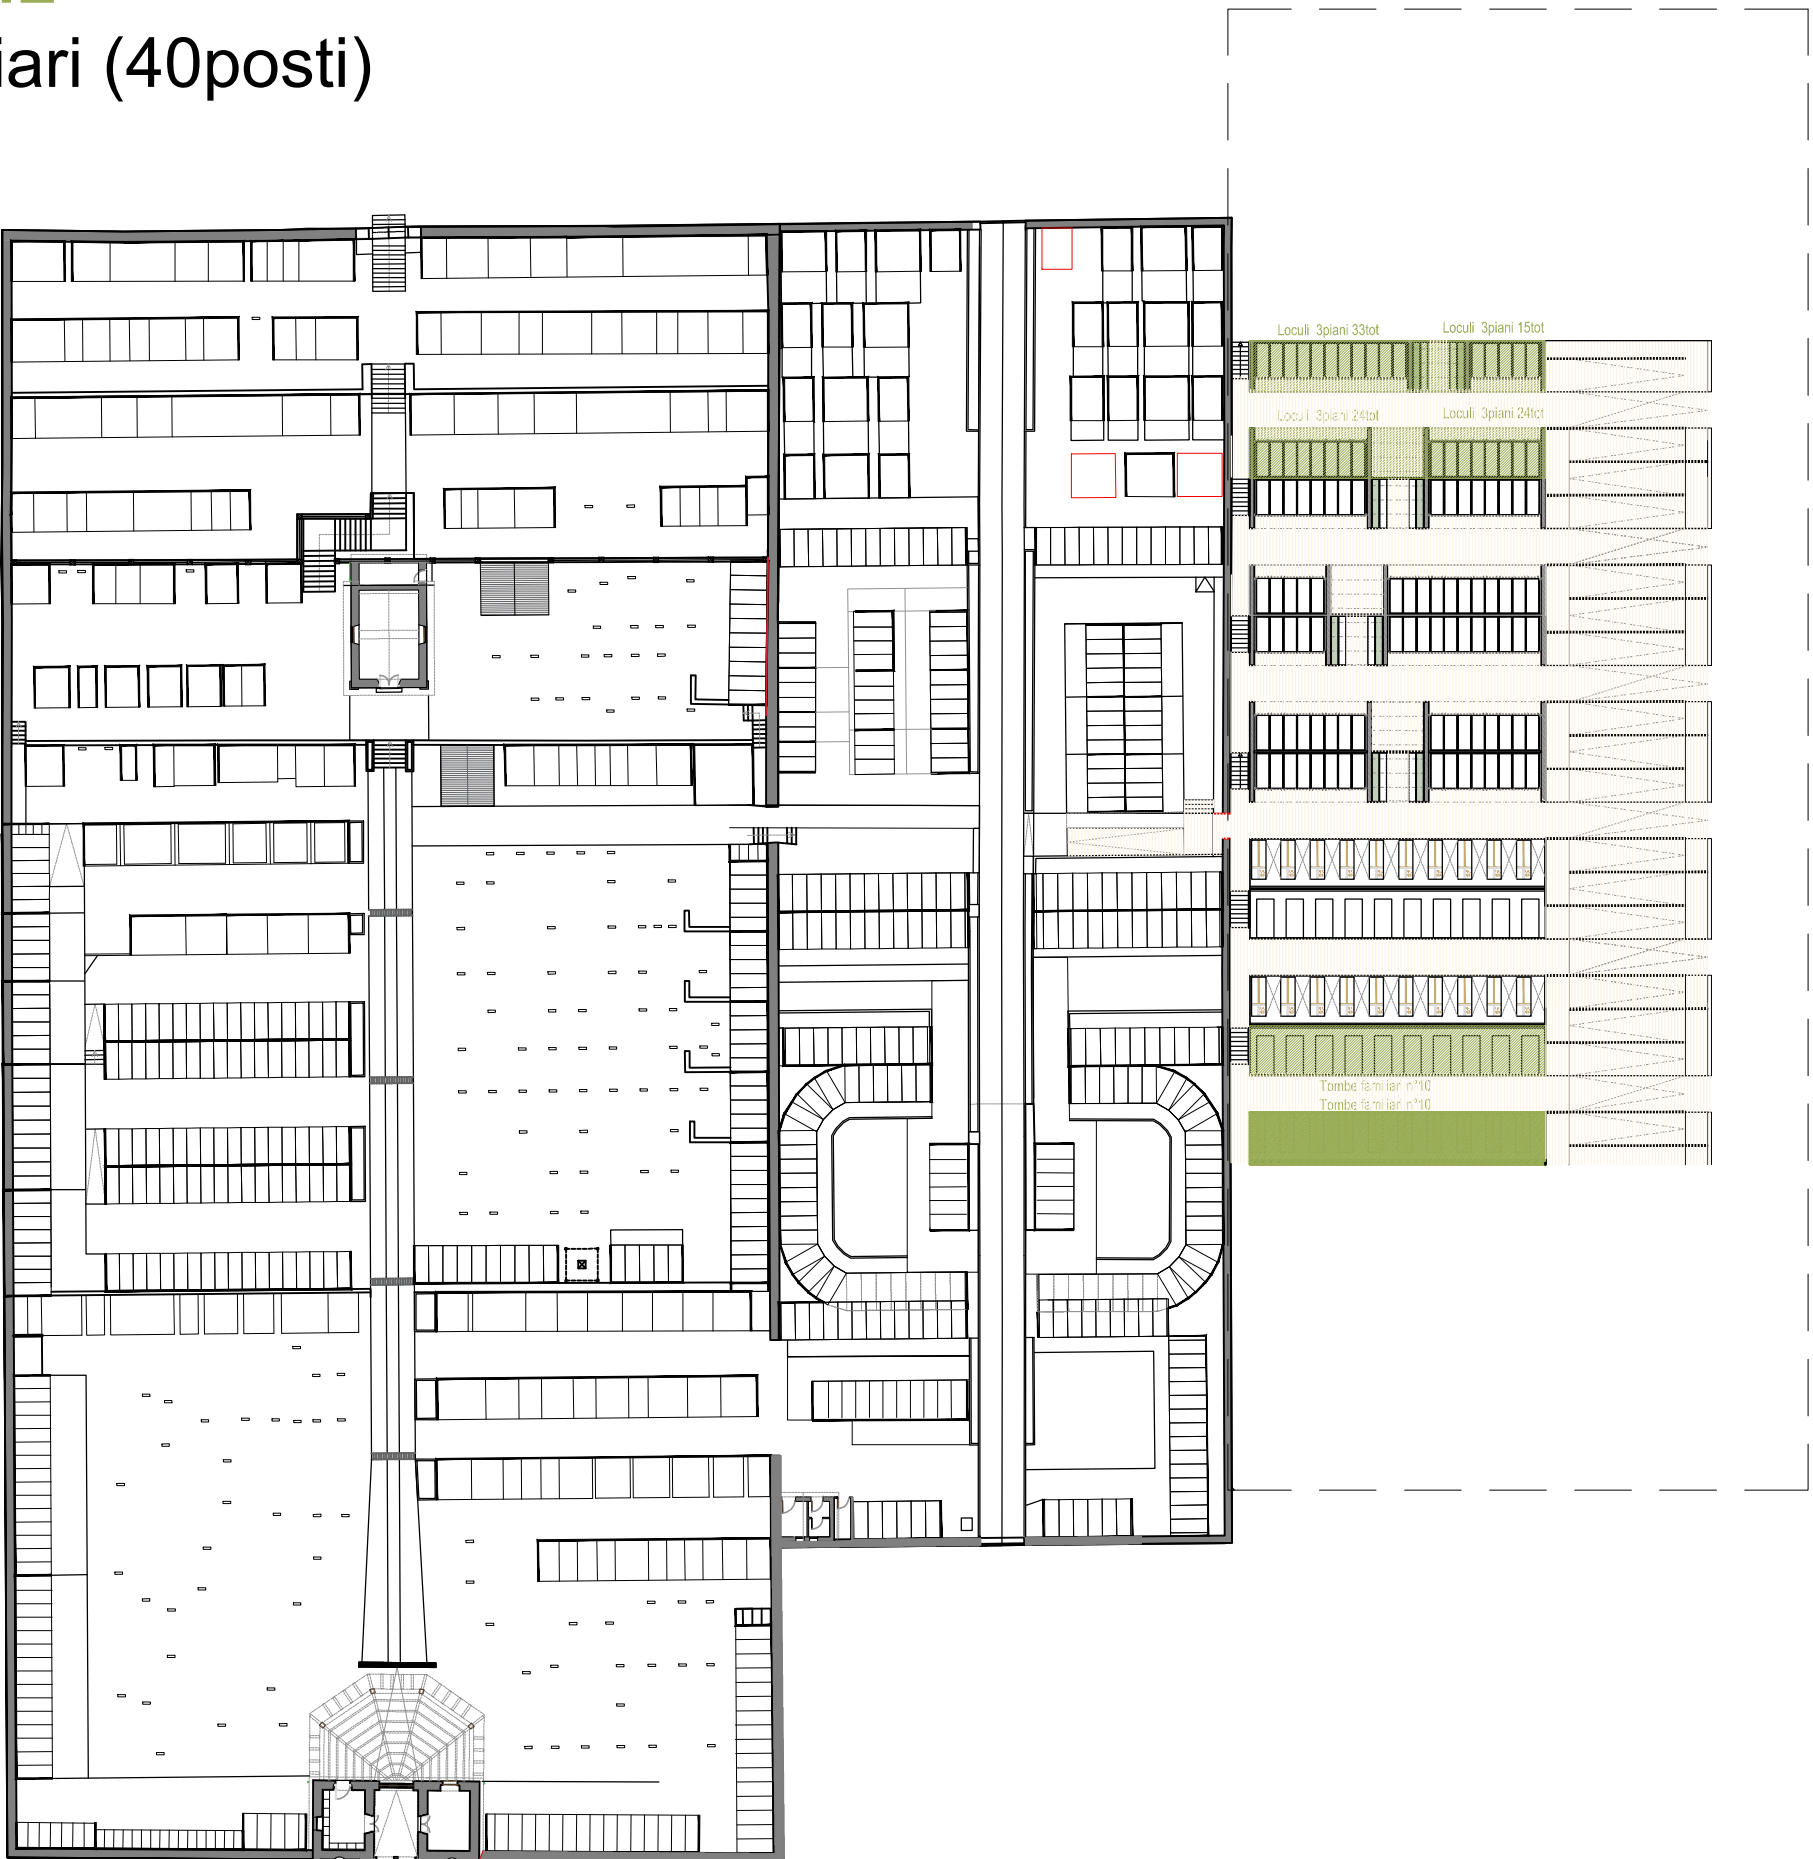

Fase 4 2043-2045
- nuovo muro di recinzione
- 10 tombe familiari (20posti)
- 48 loculi
- inumazioni
- 239 ossari
- piazza d'ingresso

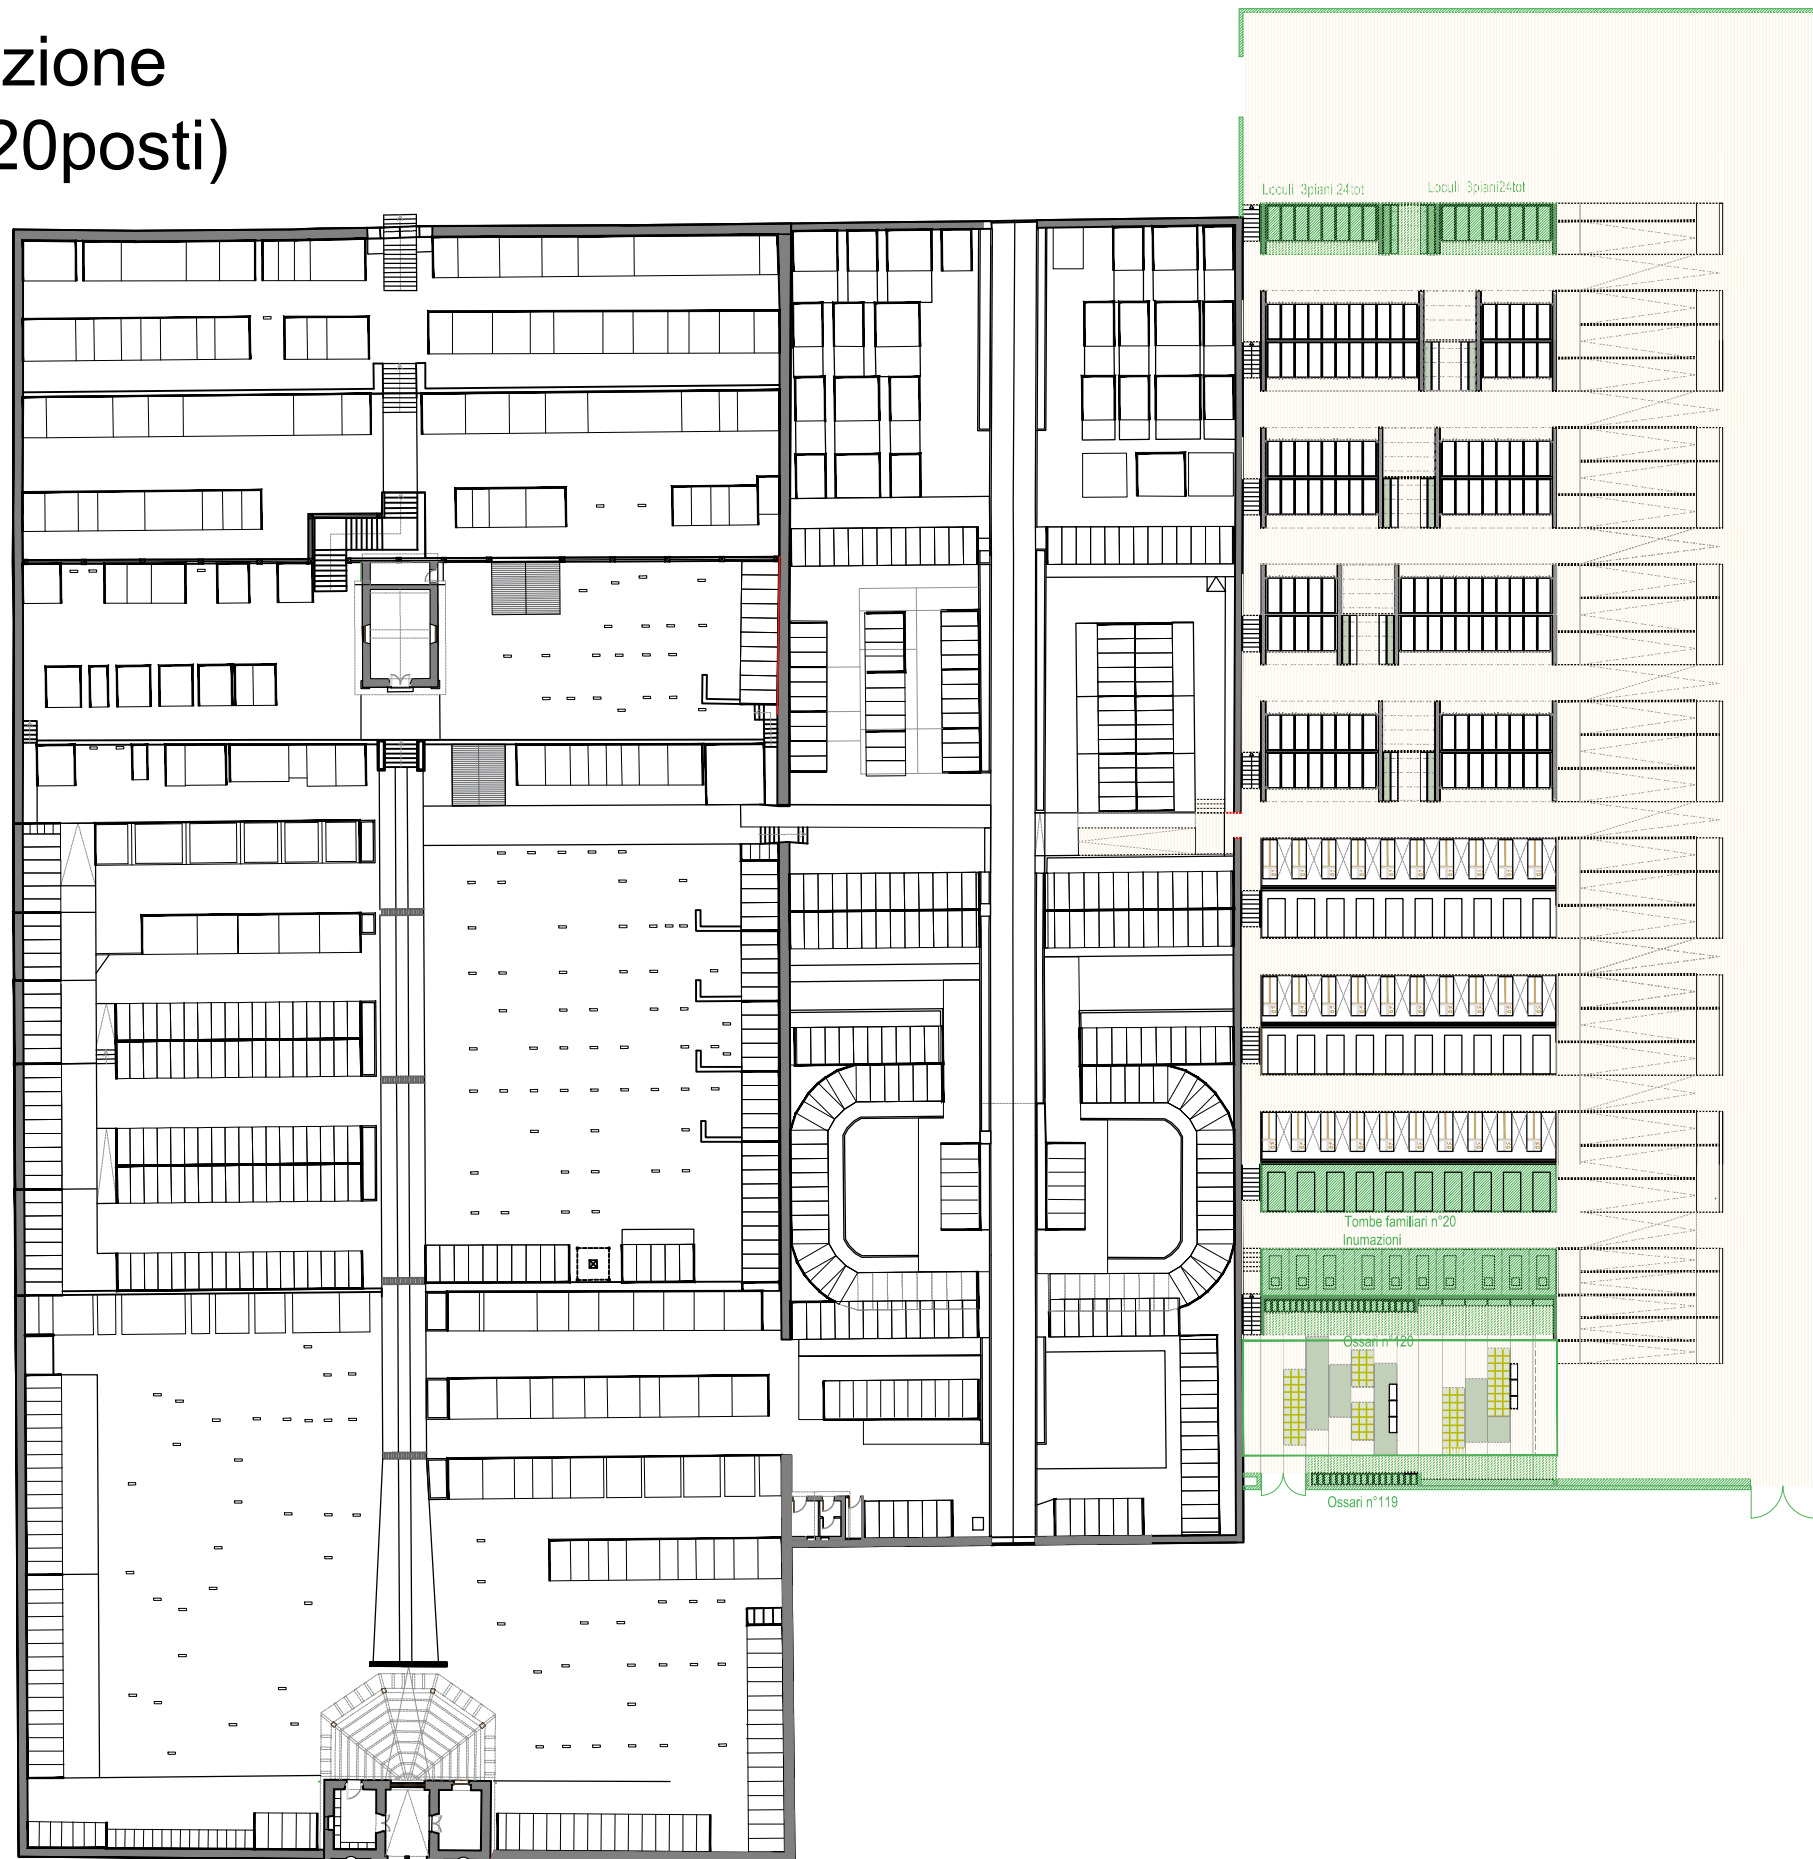

Fase 5 2046-2054
- 171 loculi
- giardino lineare

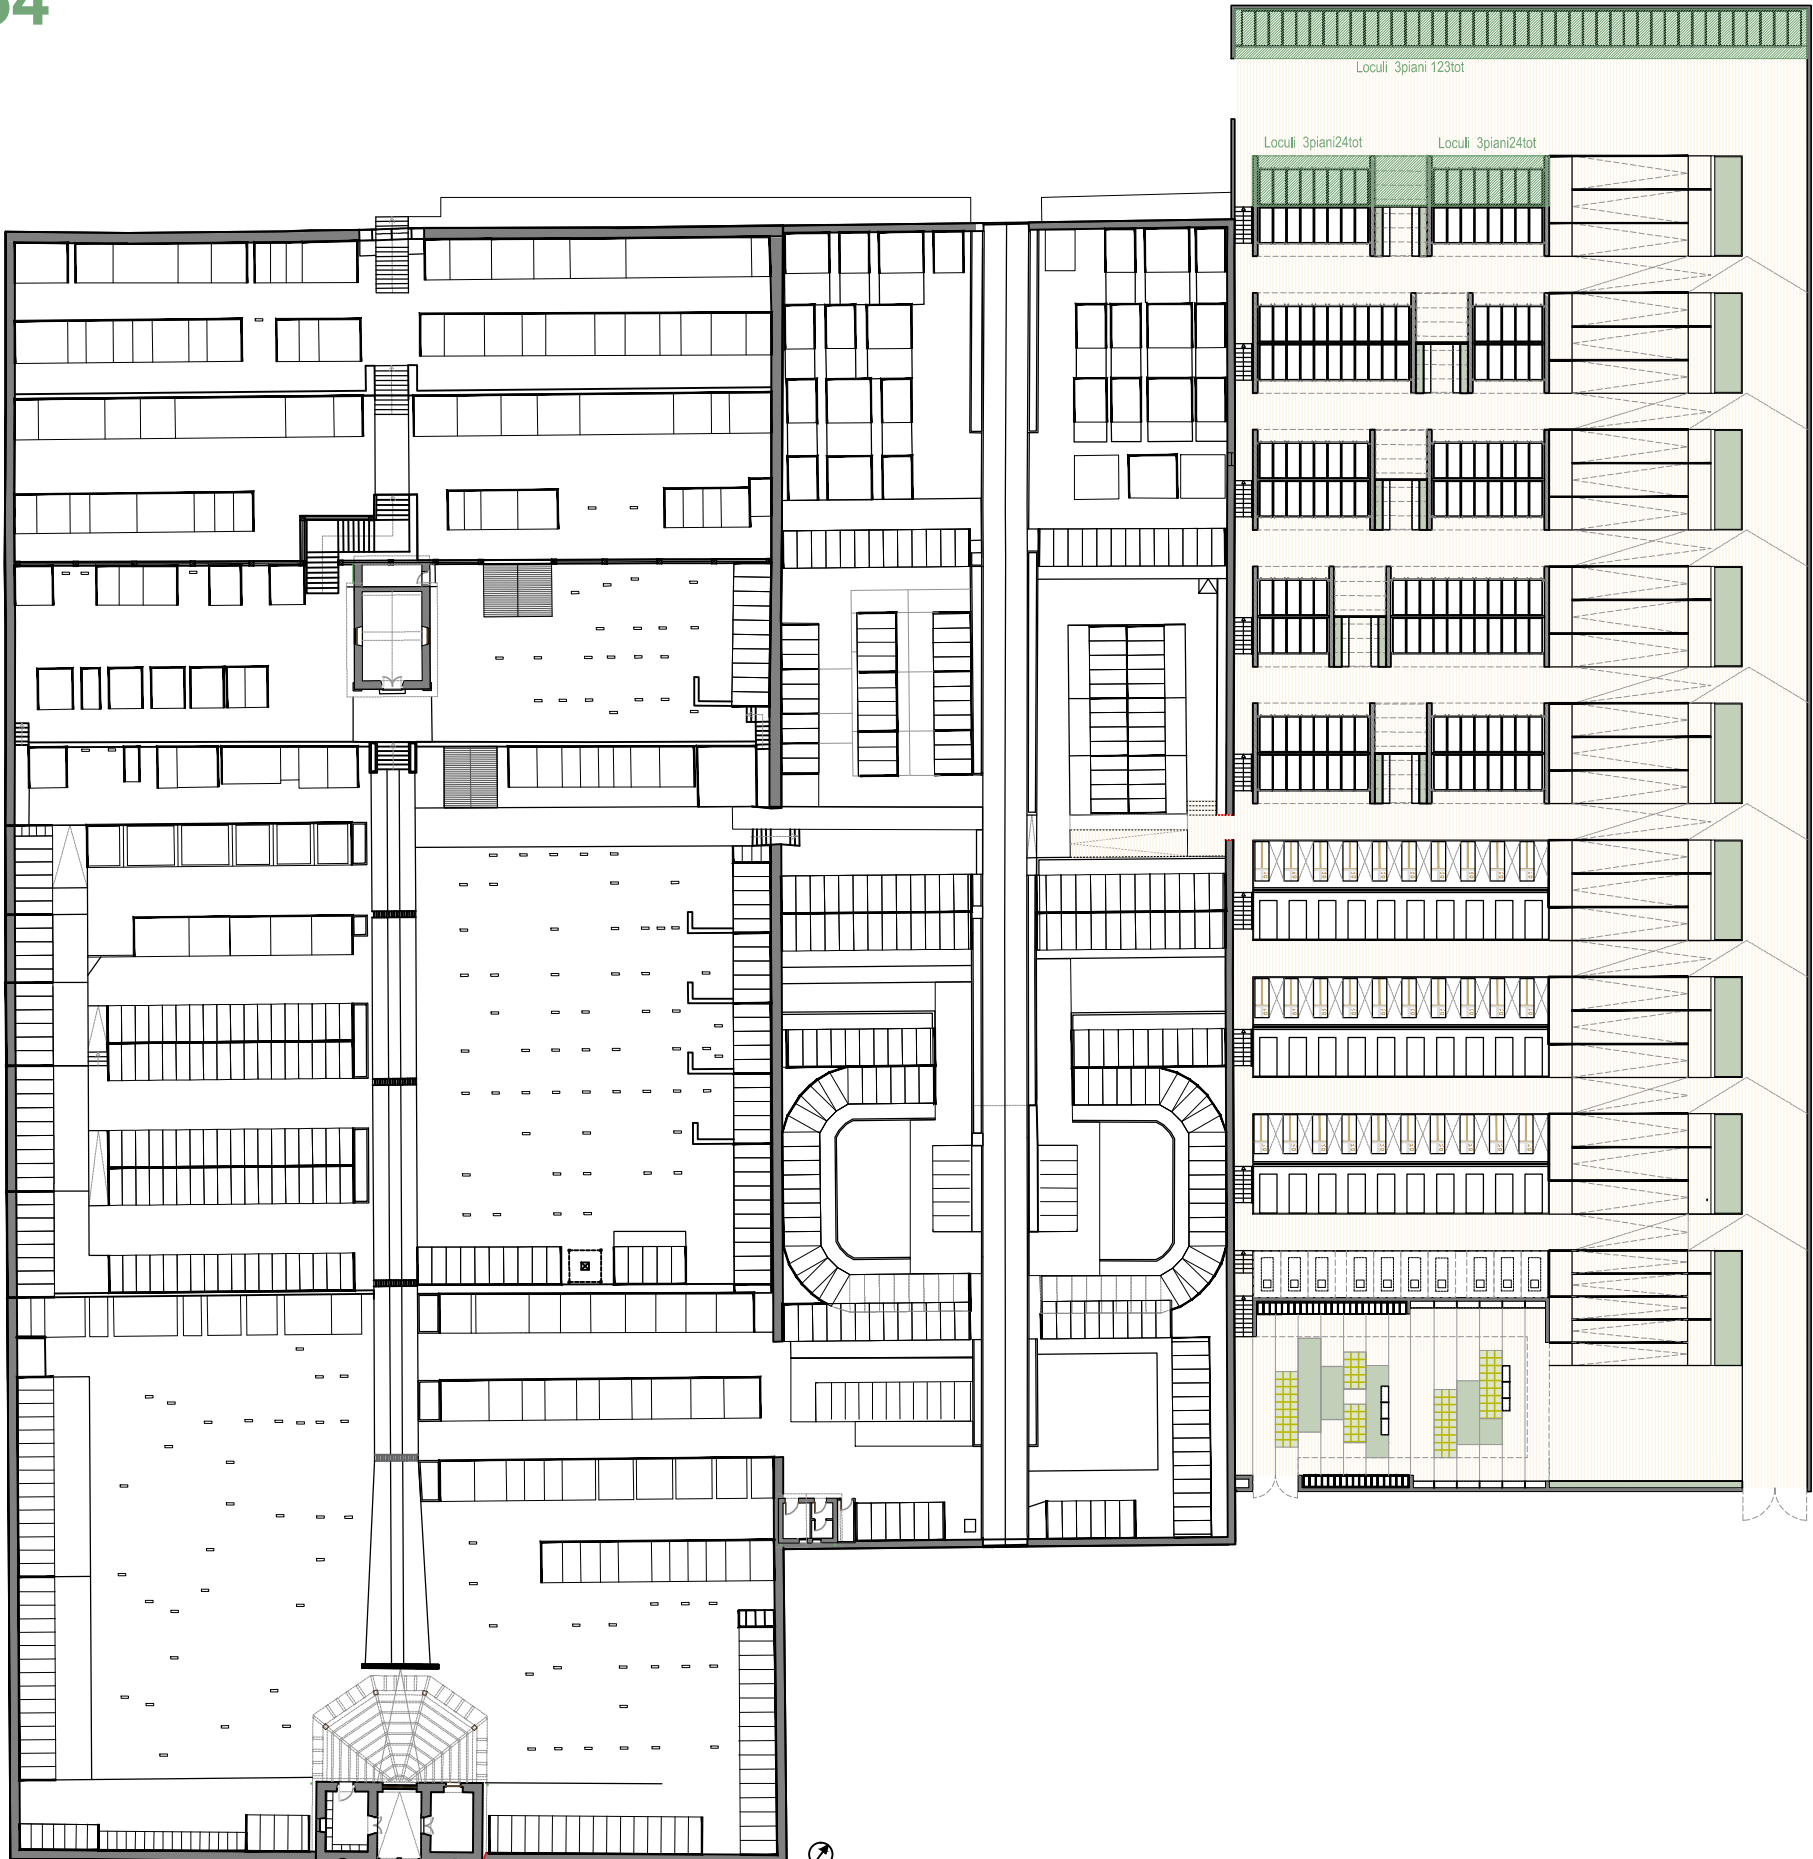

Fase 6 2055-2059
- blocco servizi

