



COMUNE DI SANTU LUSSURGIU
PROVINCIA DEL ORISTANO



PFTE E PIANO REGOLATORE CIMITERIALE
RISTRUTTURAZIONE E AMPIAMENTO
DEL CIMITERO COMUNALE - CIG Z693212F25

PROGETTAZIONE



ARCH. SEBASTIANO GAIAS
MACOMER, Via Giovanni XXIII, n°9 - T +39 0785 73124
CAGLIARI, Via Roma, n°121 - T +39 070 7513273
www.studiogaias.com

Gruppo di lavoro:
Ing. Giuseppe GAIAS
Geom. Mauro CASU
Arch. Debora SOLINAS
Arch. Daniela ESU
Arch. Giulia FULCHESU
Arch. Daniela CORONA


Il Sindaco:
Dott. Diego LOI

IL RUP/ Responsabile area tecnica:
Ing. Roberta MUSCAS



C3 **C - PROGETTO**
PROFILI

Rapp. 1:200/100


Data: LUGLIO 2022 Resp. Progetto: S. Gaias
Archivio: 21_563_PFTE Elaborazione: D. Esu
File: Elaborato:
Rev.: 1 del: OTTOBRE 2022 App. 1 del:

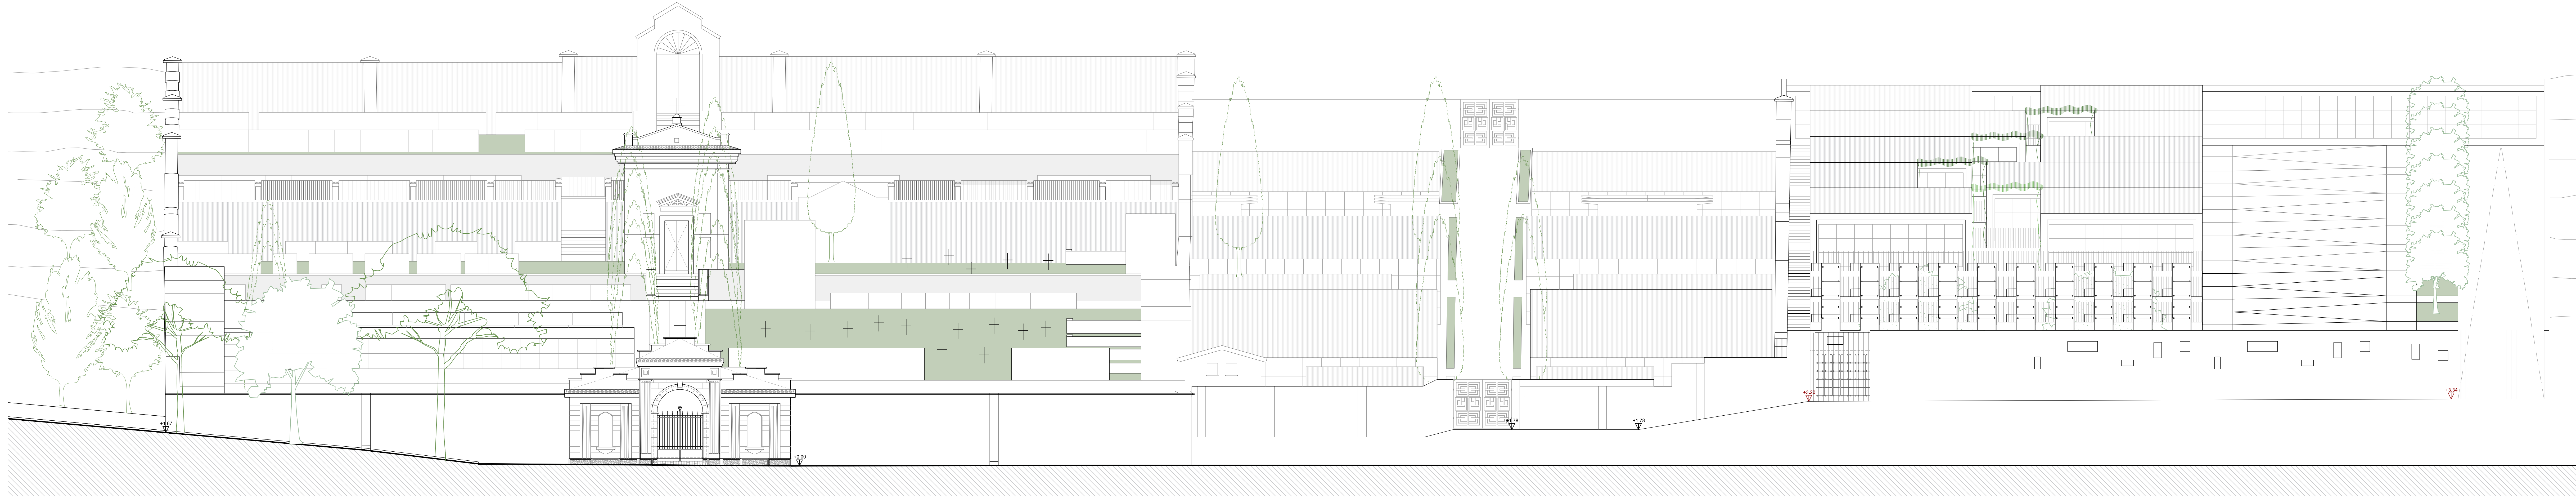


PROFILO A-A

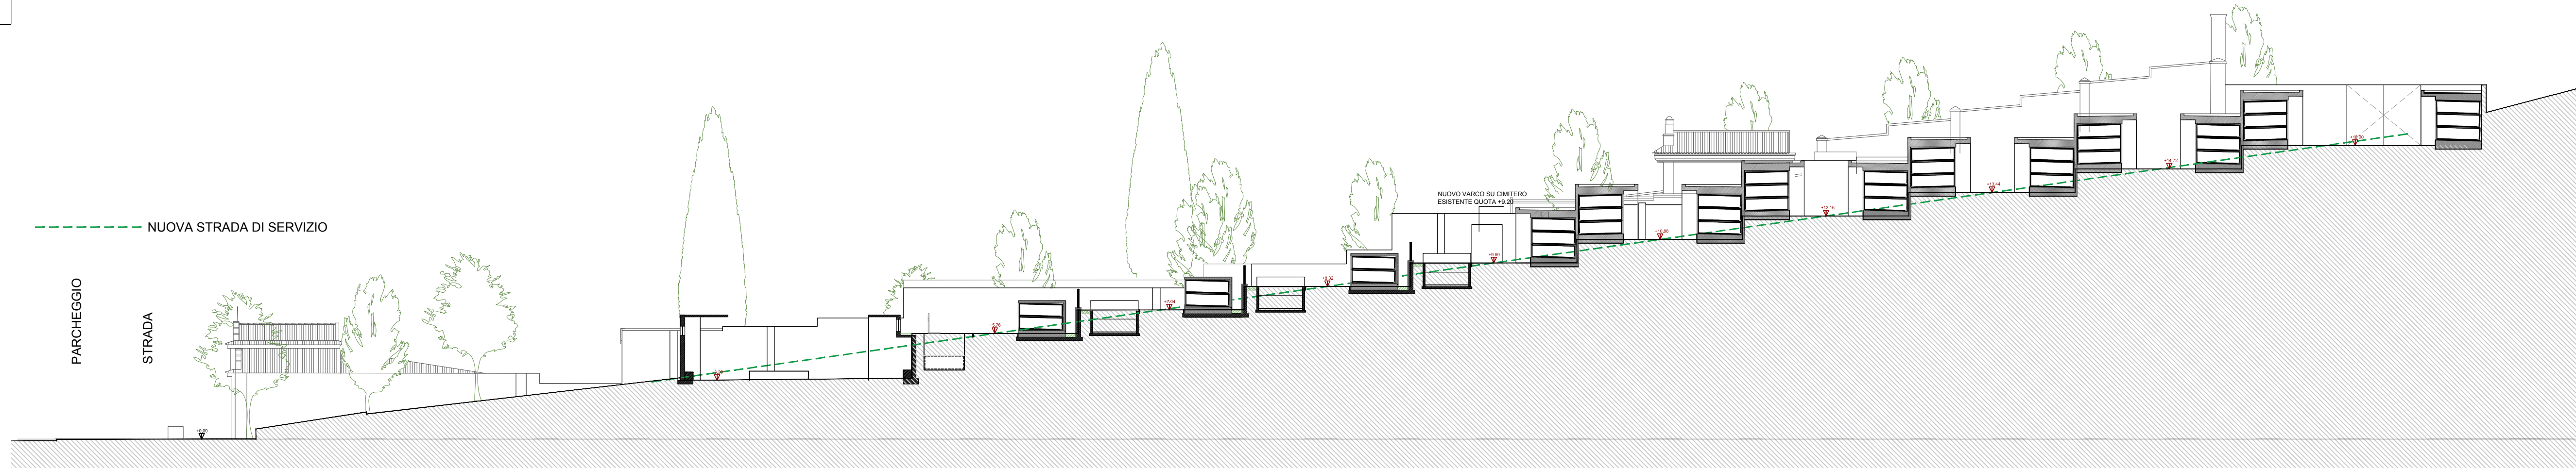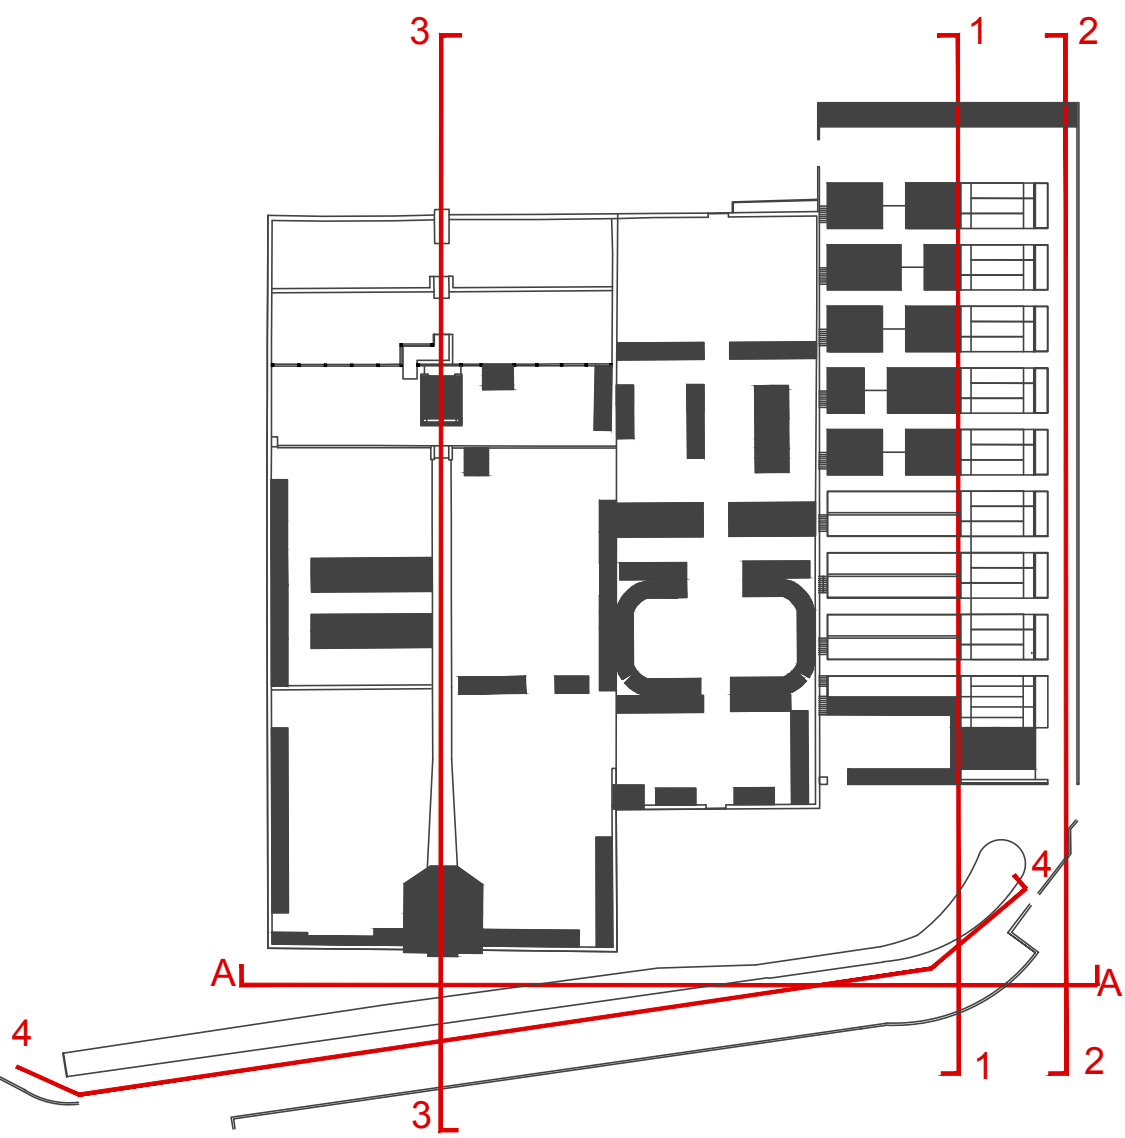


PROFILO 1-1

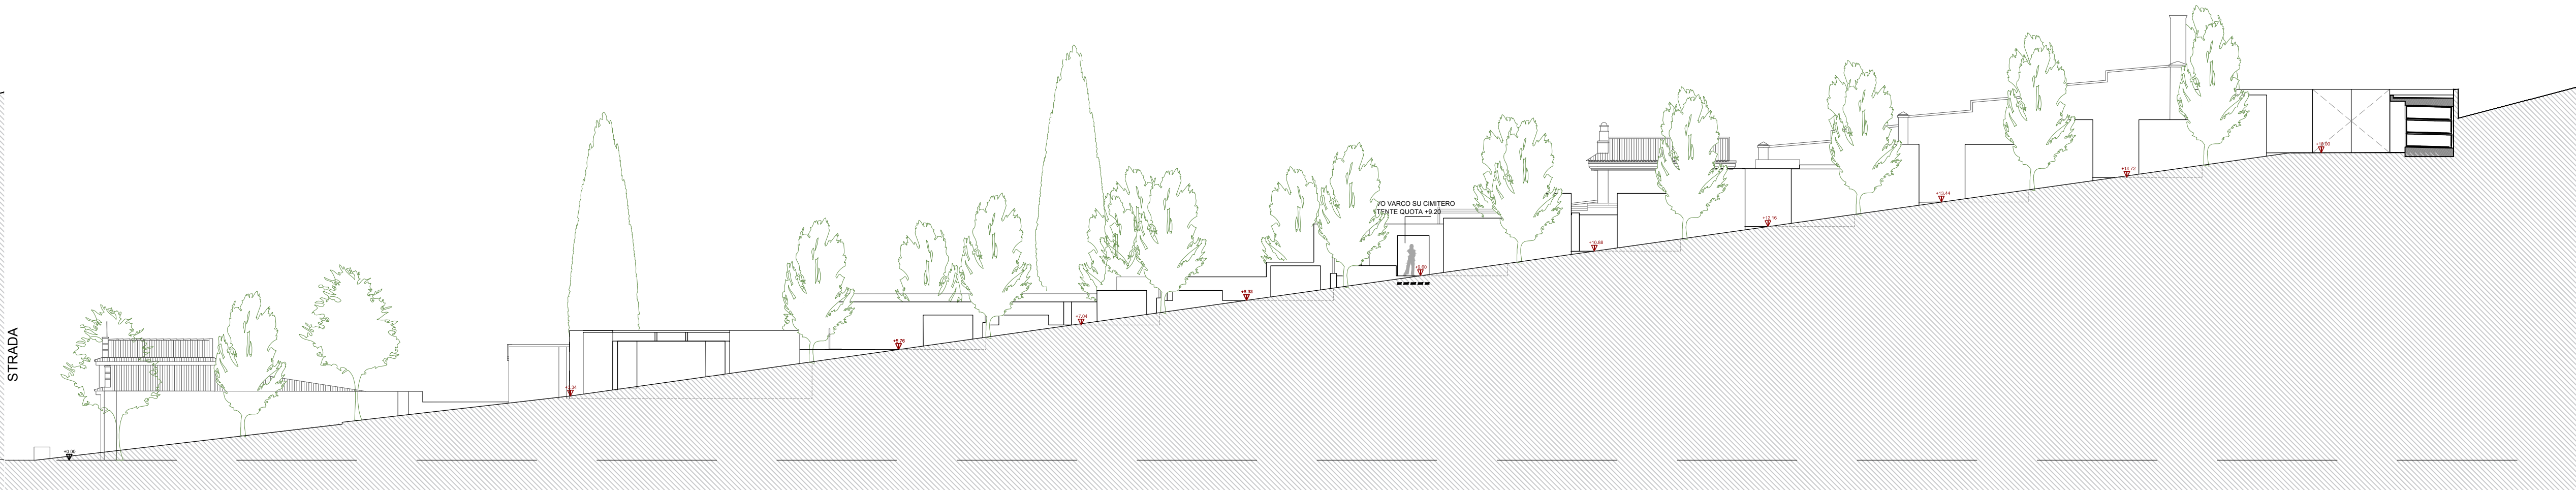

PROFILO 2-2

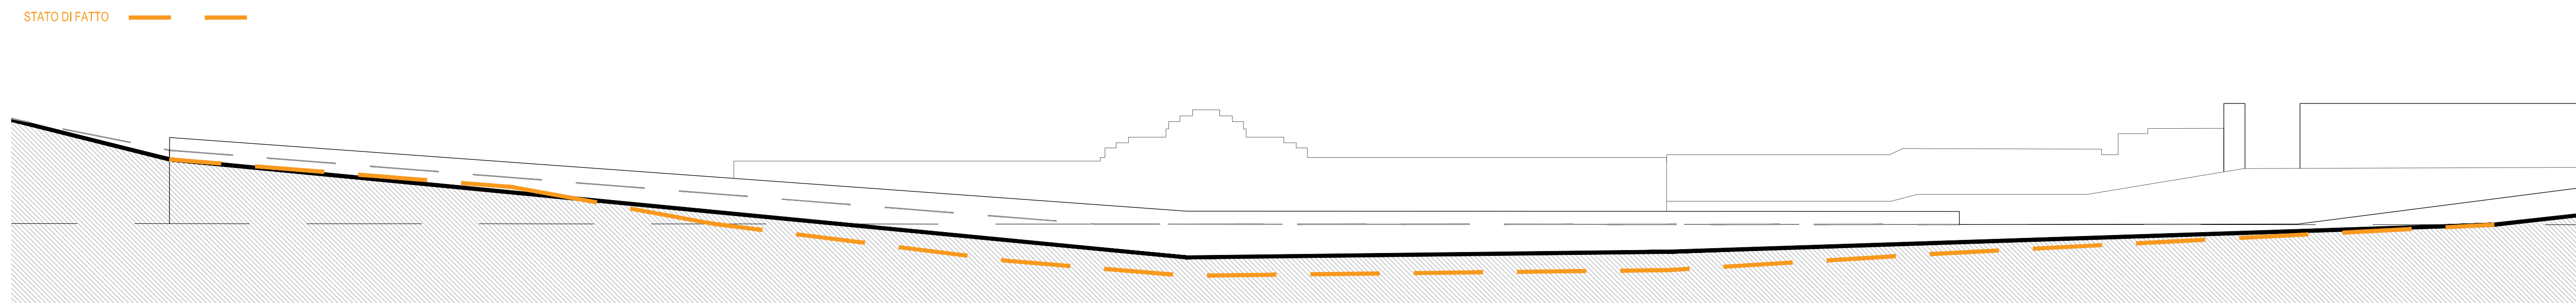

PROFILO 4-4

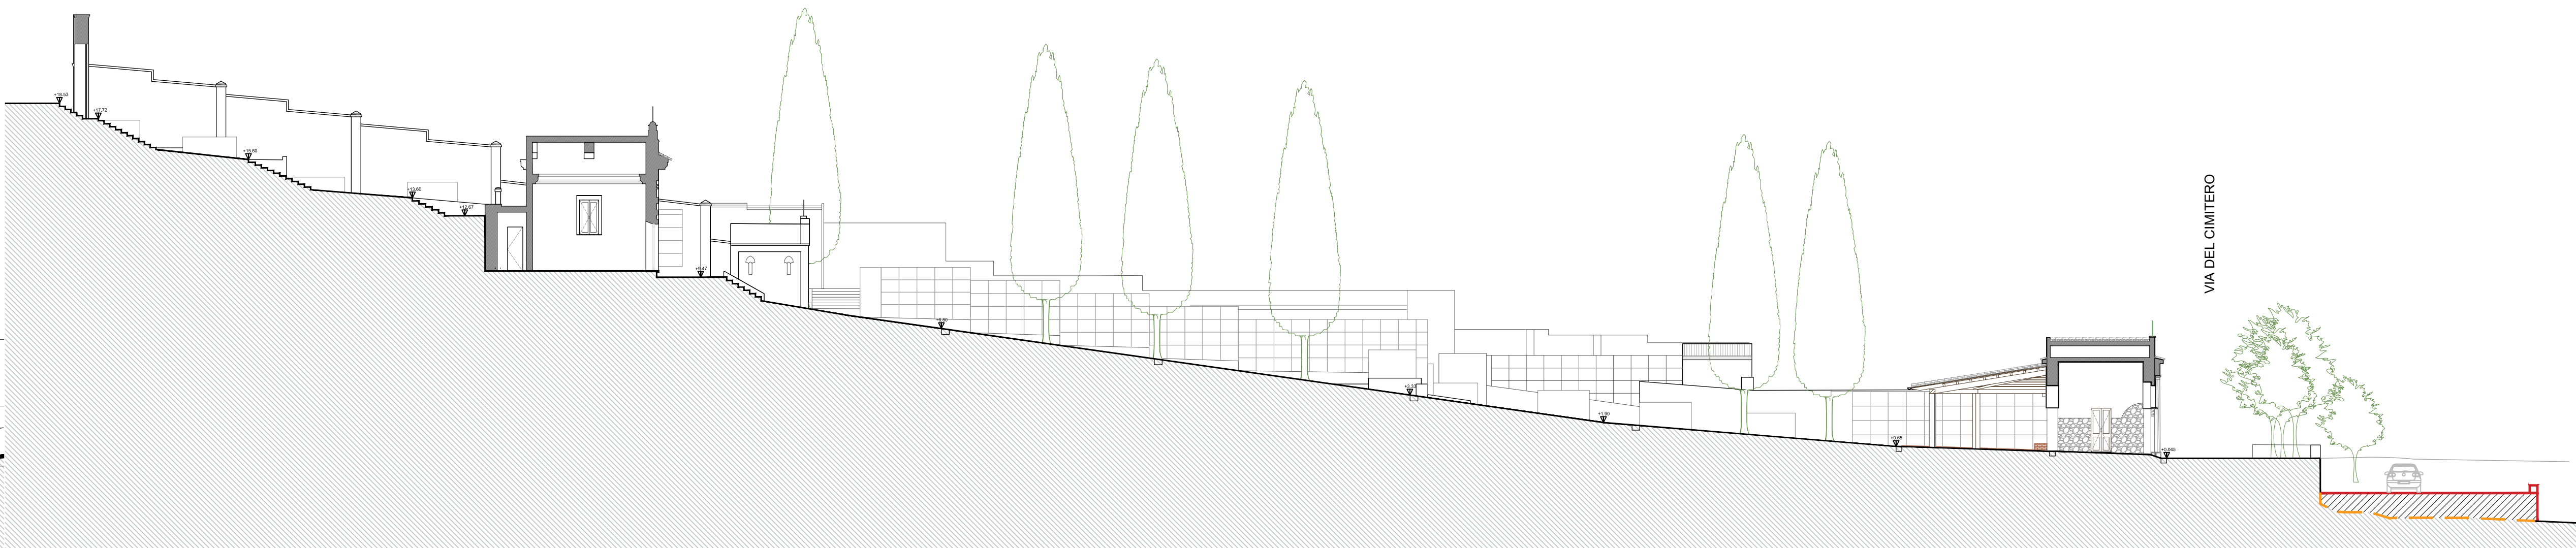

PROFILO 3-3