



COMUNE DI SANTU LUSSURGIU  
PROVINCIA DEL ORISTANO



PFTE E PIANO REGOLATORE CIMITERIALE  
RISTRUTTURAZIONE E AMPLIAMENTO  
DEL CIMITERO COMUNALE - CIG Z693212F25

PROGETTAZIONE



ARCH. SEBASTIANO GAIAS  
MACOMER, Via Giovanni XXIII, n°9 - T +39 0785 72124  
CAGLIARI, Via Roma, n°231 - T +39 070 7513273  
www.studiogaias.com

Gruppo di lavoro:  
Ing. Giuseppe GAIAS  
Geom. Mauro CASU  
Arch. Debora SOLINAS  
Arch. Daniela ESU  
Arch. Giulia FULGHESU  
Arch. Daniela CORONA

Il Sindaco:  
Dott. Diego LOI

IL RUP/ Responsabile area tecnica:  
Ing. Roberta MUSCAS

C5

C - PROGETTO  
TIPOLOGIA DI SEPOLTURA 1 - TUMULAZIONI IN LOCULI


Rapp. 1:50

|              |              |                 |          |
|--------------|--------------|-----------------|----------|
| Data:        | APRILE 2022  | Resp. Progetto: | S. Gaias |
| Archivio:    | 21_563_PFTE  | Elaborazione:   | D. Esu   |
| File:        |              | Elaborato:      |          |
| Rev.: 1 del: | OTTOBRE 2022 | Agg. 1 del:     |          |


TIPOLOGIA COLOMBARI





Pianta

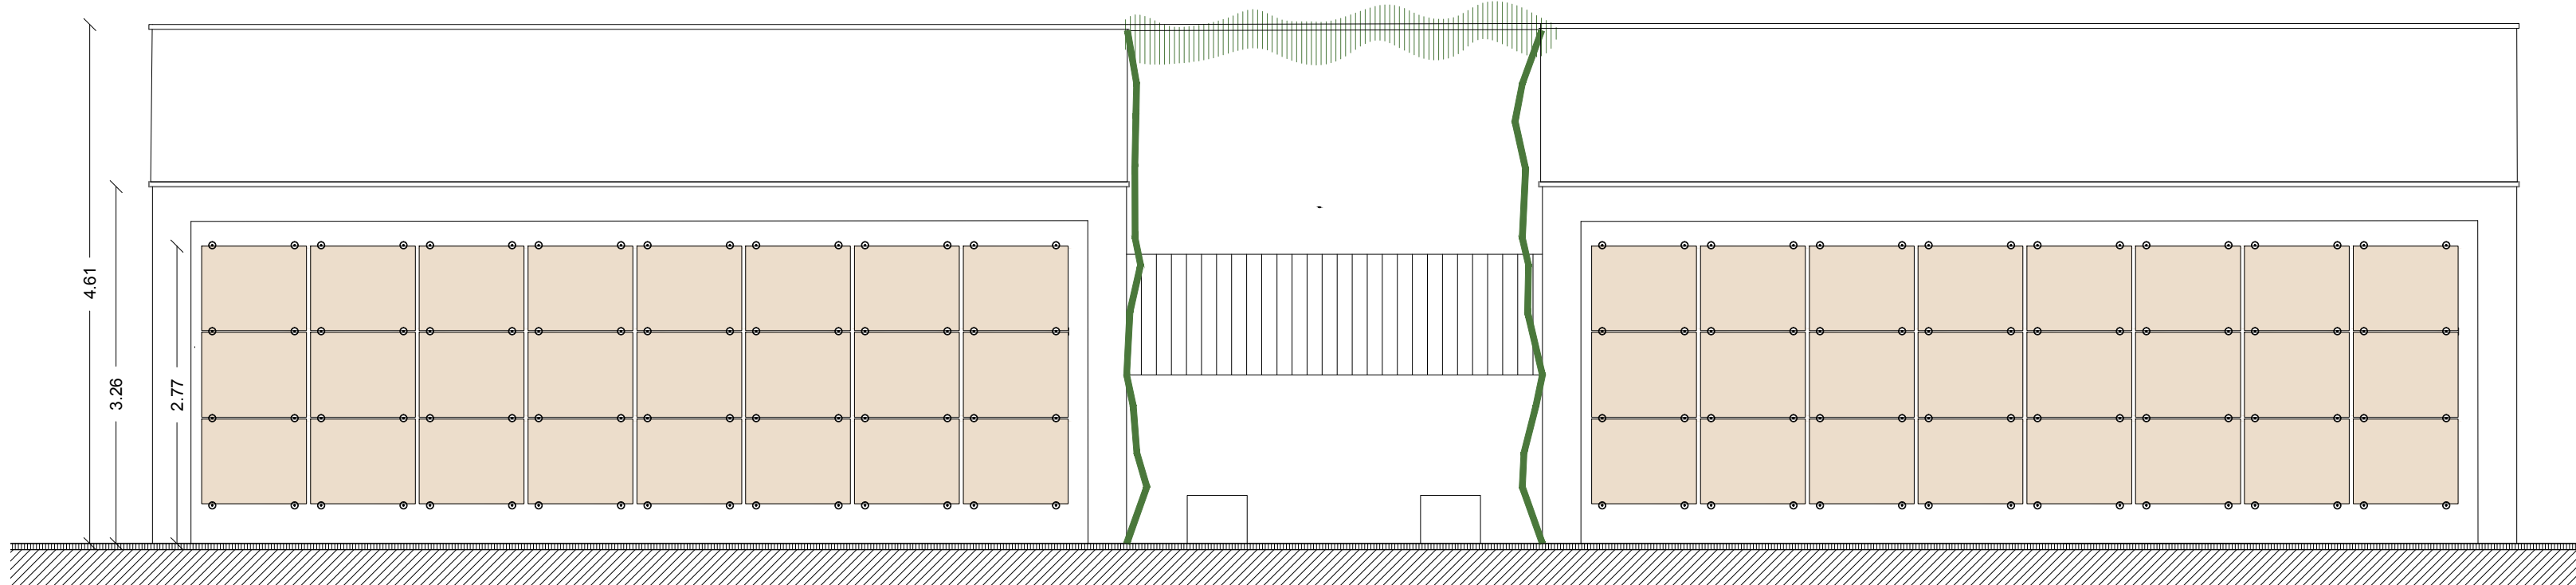

Prospetto frontale 1

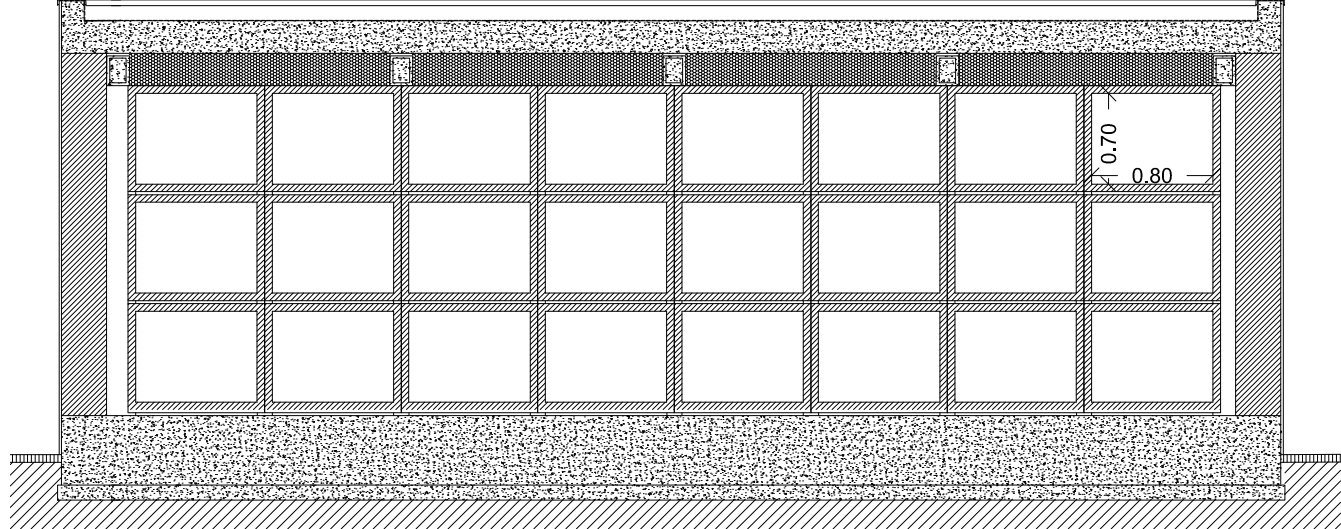

Sezione A-A

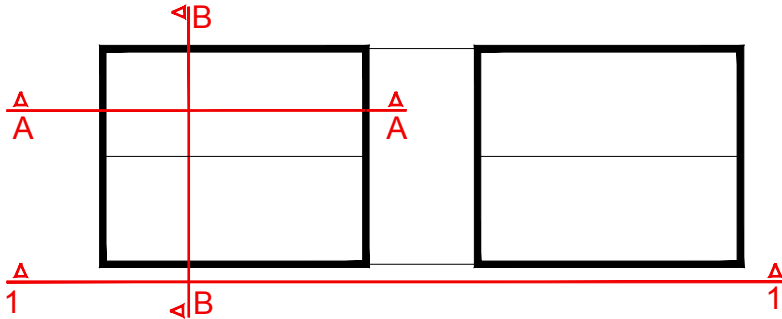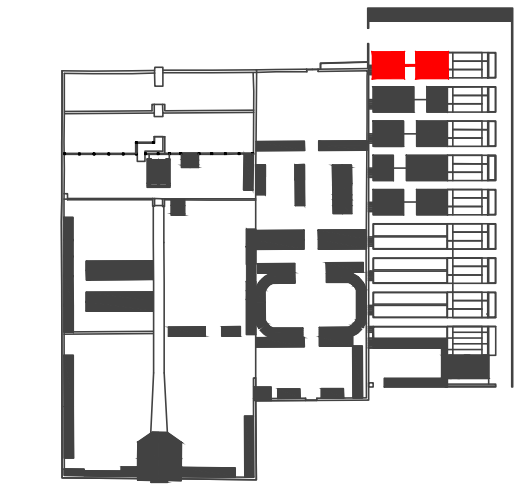

Sezione B-B