

PFTE E PIANO REGOLATORE CIMITERIALE



COMUNE DI SANTU LUSSURGIU
PROVINCIA DEL ORISTANO



PFTE E PIANO REGOLATORE CIMITERIALE
RISTRUTTURAZIONE E AMPLIAMENTO
DEL CIMITERO COMUNALE - CIG Z693212F25

PROGETTAZIONE



ARCH. SEBASTIANO GAIAS
MACOMER, Via Giovanni XXIII, n°9 - T +39 0785 72124
CAGLIARI, Via Roma, n°231 - T +39 070 7513273
www.studiogaias.com

Gruppo di lavoro:
Ing. Giuseppe GAIAS
Geom. Mauro CASU
Arch. Debora SOLINAS
Arch. Daniela ESU
Arch. Giulia FULGHESU
Arch. Daniela CORONA

Il Sindaco:
Dott. Diego LOI

IL RUP/ Responsabile area tecnica:
Ing. Roberta MUSCAS



C7

C- PROGETTO
TIPOLOGIA DI SEPOLTURA 4-5-6 -
INUMAZIONI - TOMBE A TERRA TIP.1-2



Rapp. 1:varie

Data:	APRILE 2022	Resp. Progetto:	S. Gaias
Archivio:	21_563_PFTE	Elaborazione:	D. Esu
File:		Elaborato:	
Rev.: 1 del:		Agg. 1 del:	


INUMAZIONI

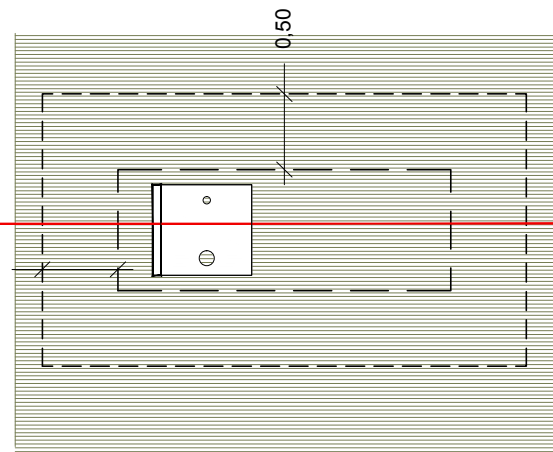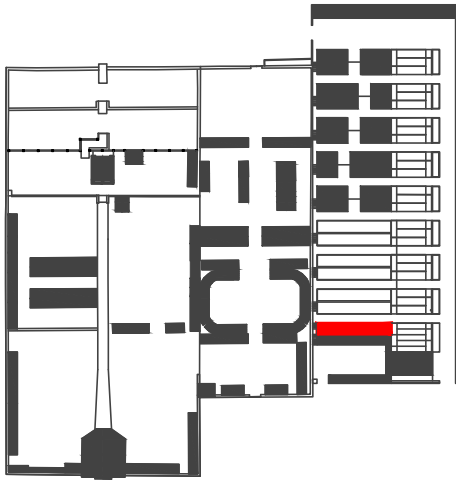

Pianta 1:50

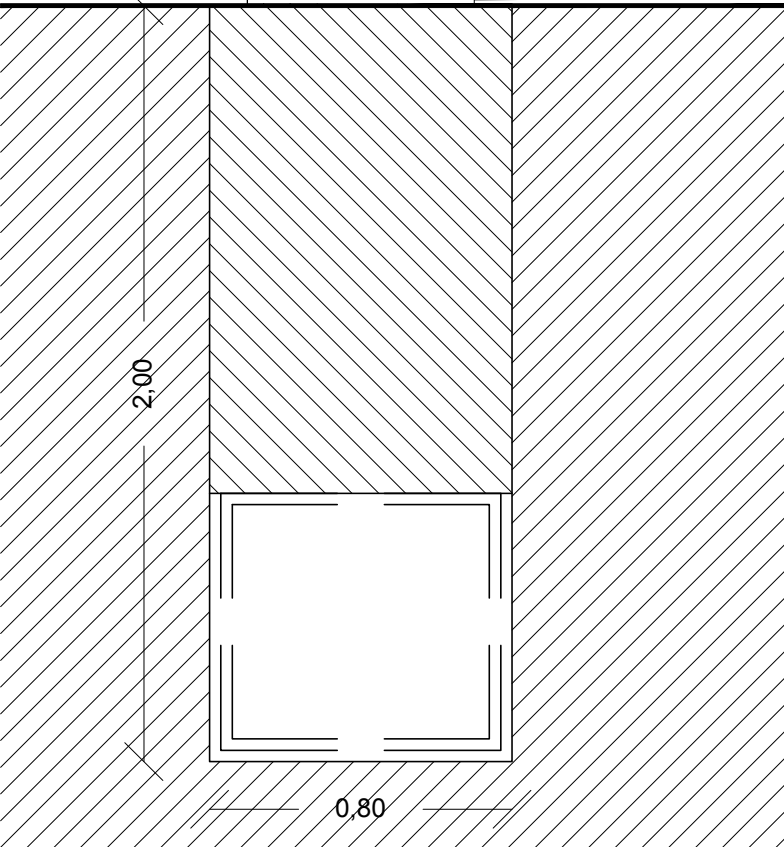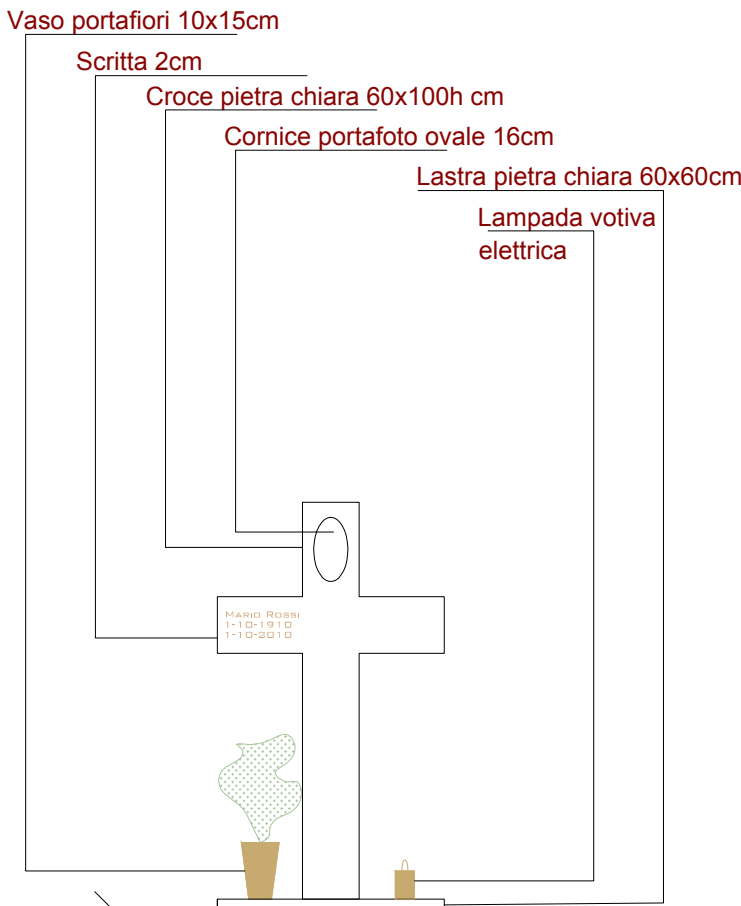


Allestimento inumazione 1:20

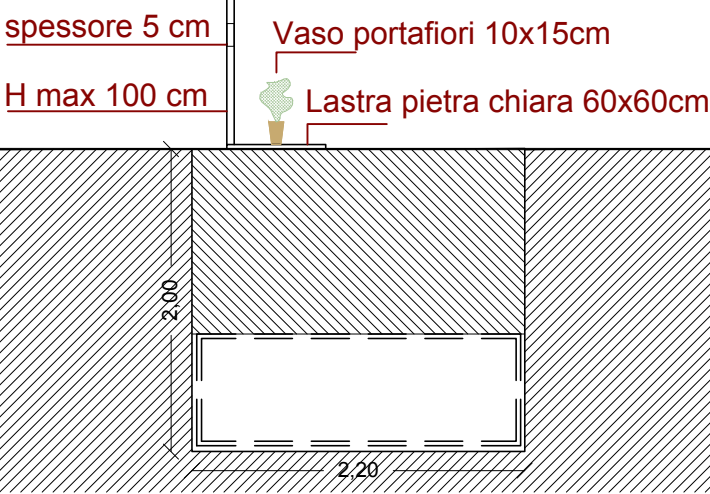


Sezione longitudinale 1:50


TOMBE A TERRA tip.1-2

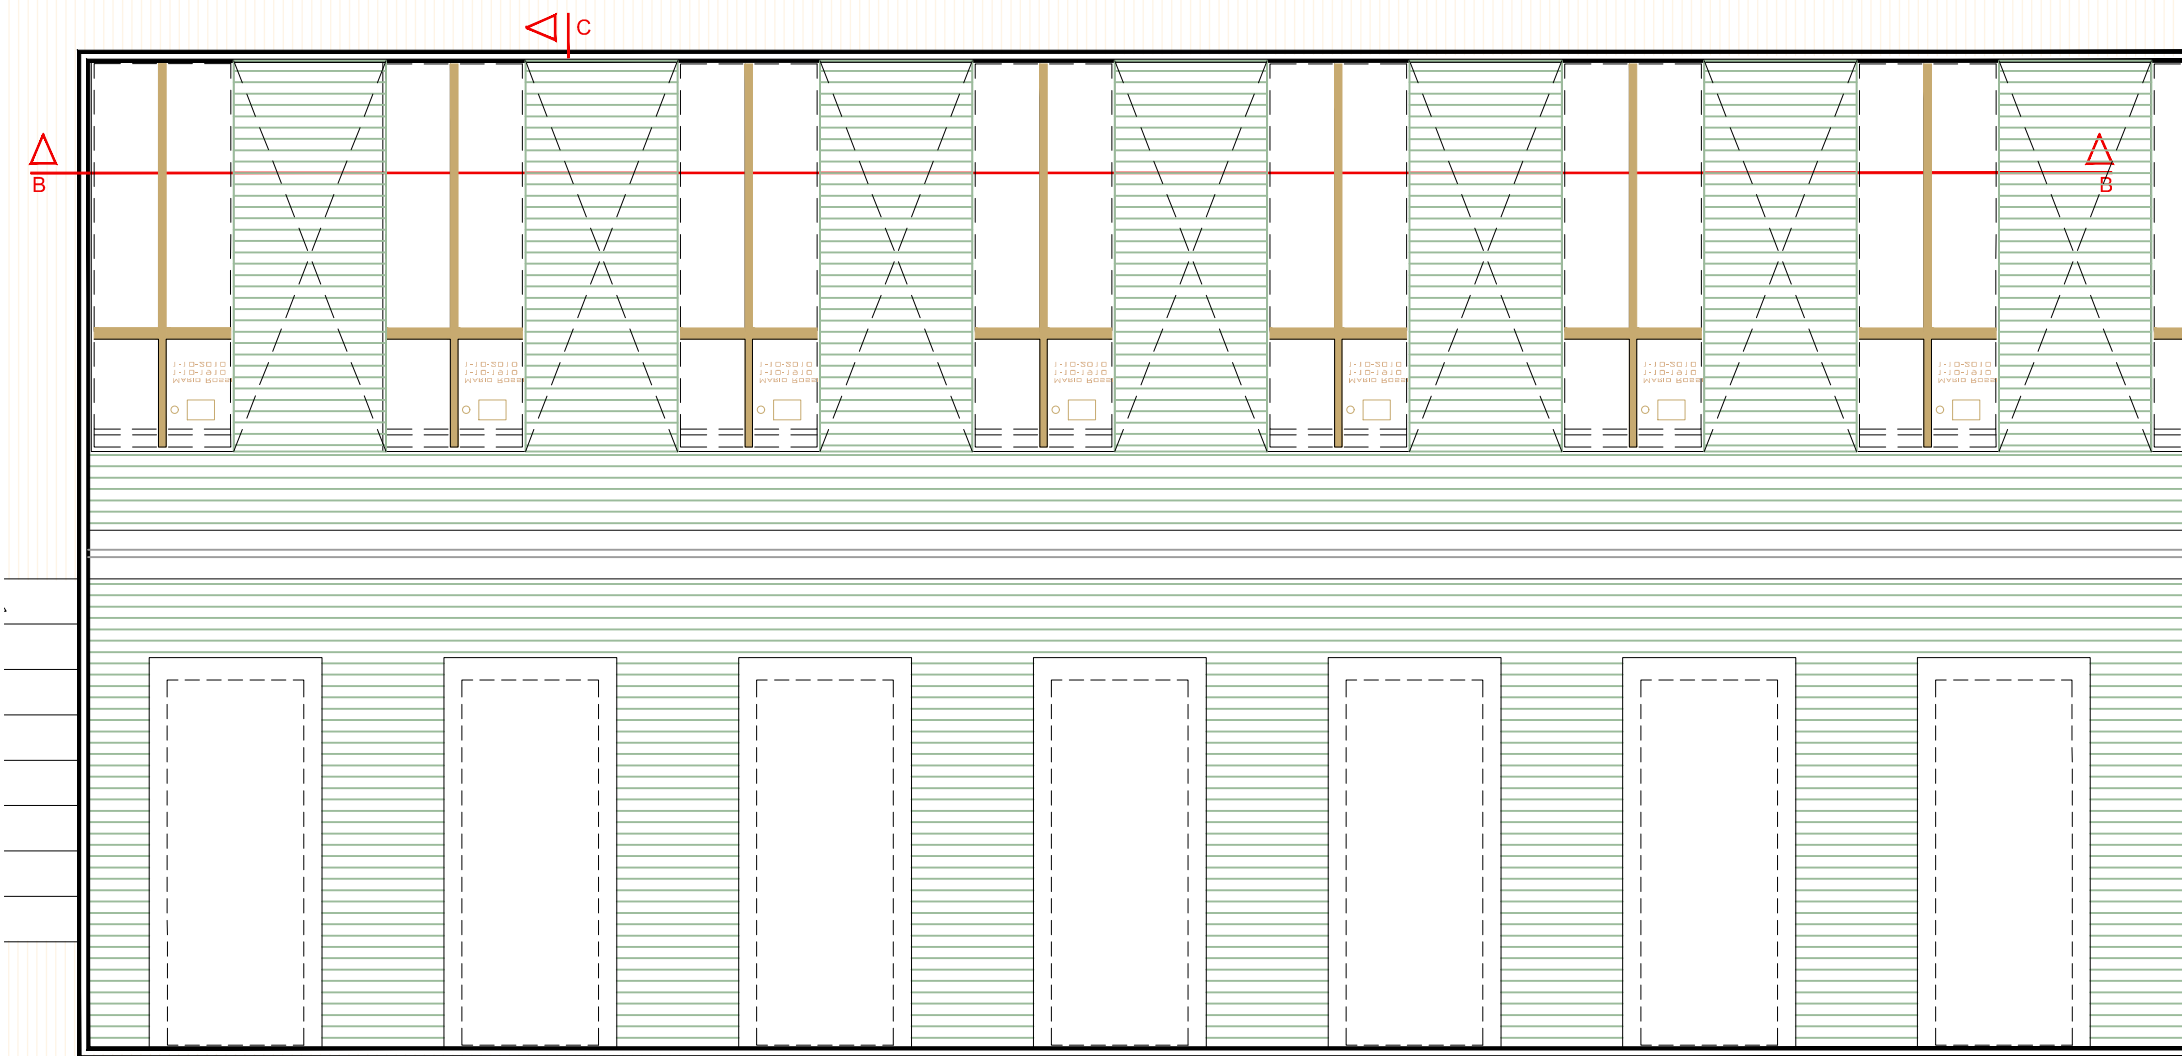



Pianta

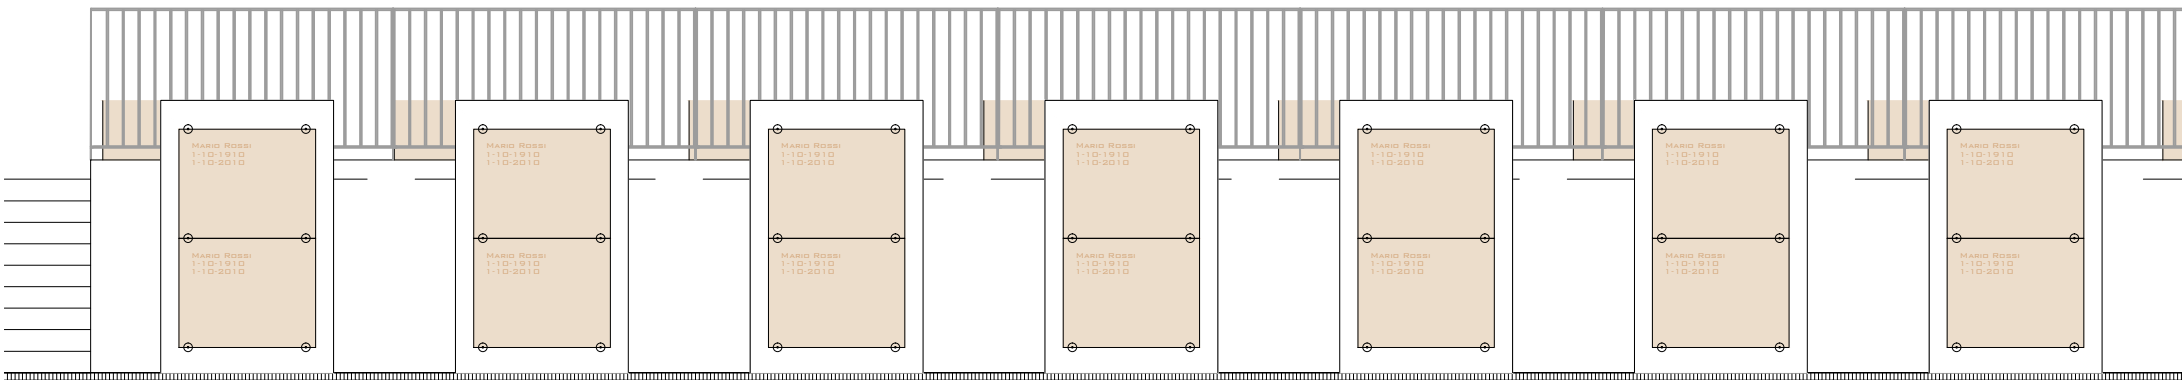

Prospetto A-A

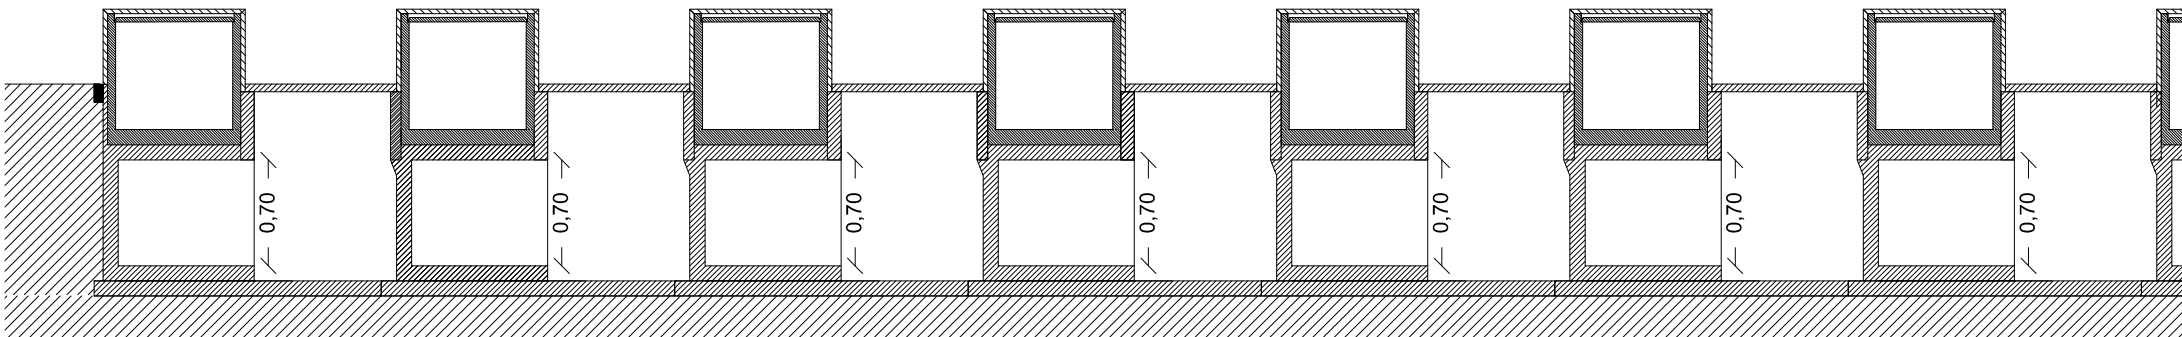

Sezione BB

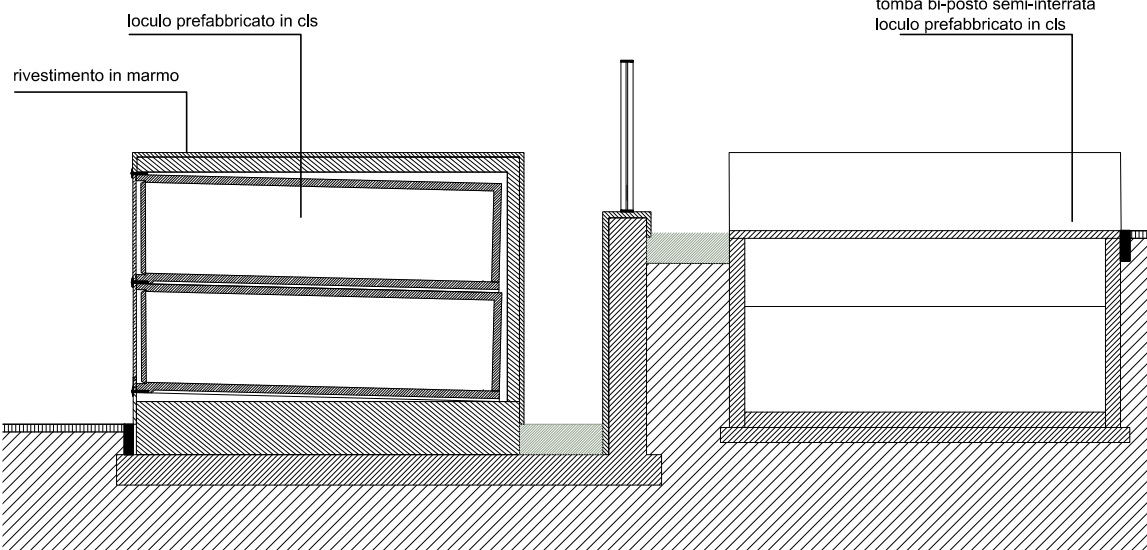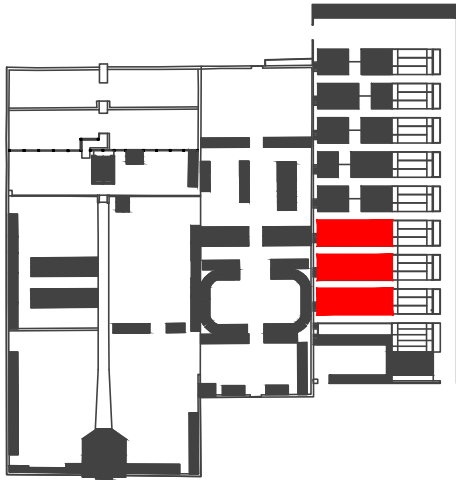

Sezione CC

