



COMUNE DI SANTU LUSSURGIU
PROVINCIA DEL ORISTANO



PFTE E PIANO REGOLATORE CIMITERIALE
RISTRUTTURAZIONE E AMPLIAMENTO
DEL CIMITERO COMUNALE - CIG Z693212F25

PROGETTAZIONE



ARCH. SEBASTIANO GAIAS
MACOMER, Via Giovanni XXIII, n°9 - T +39 0785 72124
CAGLIARI, Via Roma, n°231 - T +39 070 7513273
www.studiogaia.com

Gruppo di lavoro:
Ing. Giuseppe GAIAS
Geom. Mauro CASU
Arch. Debora SOLINAS
Arch. Daniela ESU
Arch. Giulia FULGHESU
Arch. Daniela CORONA

Il Sindaco:
Dott. Diego LOI

IL RUP/ Responsabile area tecnica:
Ing. Roberta MUSCAS

C9

C - PROGETTO
IMPIANTO DI SMALTIMENTO ACQUE BIANCHE E
MALTIMENTO ACQUE NERE

Rapp. 1:500/50


Data:	LUGLIO 2022	Resp. Progetto:	S. Gaias
Archivio:	21_563_PFTE	Elaborazione:	D. Esu
File:		Elaborato:	
Rev.: 1 del:	OTTOBRE 2022	Agg. 1 del:	

IMPIANTO SMALTIMENTO ACQUE BIANCHE


- Tubo PVC Ø 400mm
- Tubo PVC Ø 200mm

IMPIANTO ACQUE NERE - ELEMENTI DI PROGETTO


- Depuratore biologico a fanghi attivi e ossidazione totale
- Tubazione in pvc

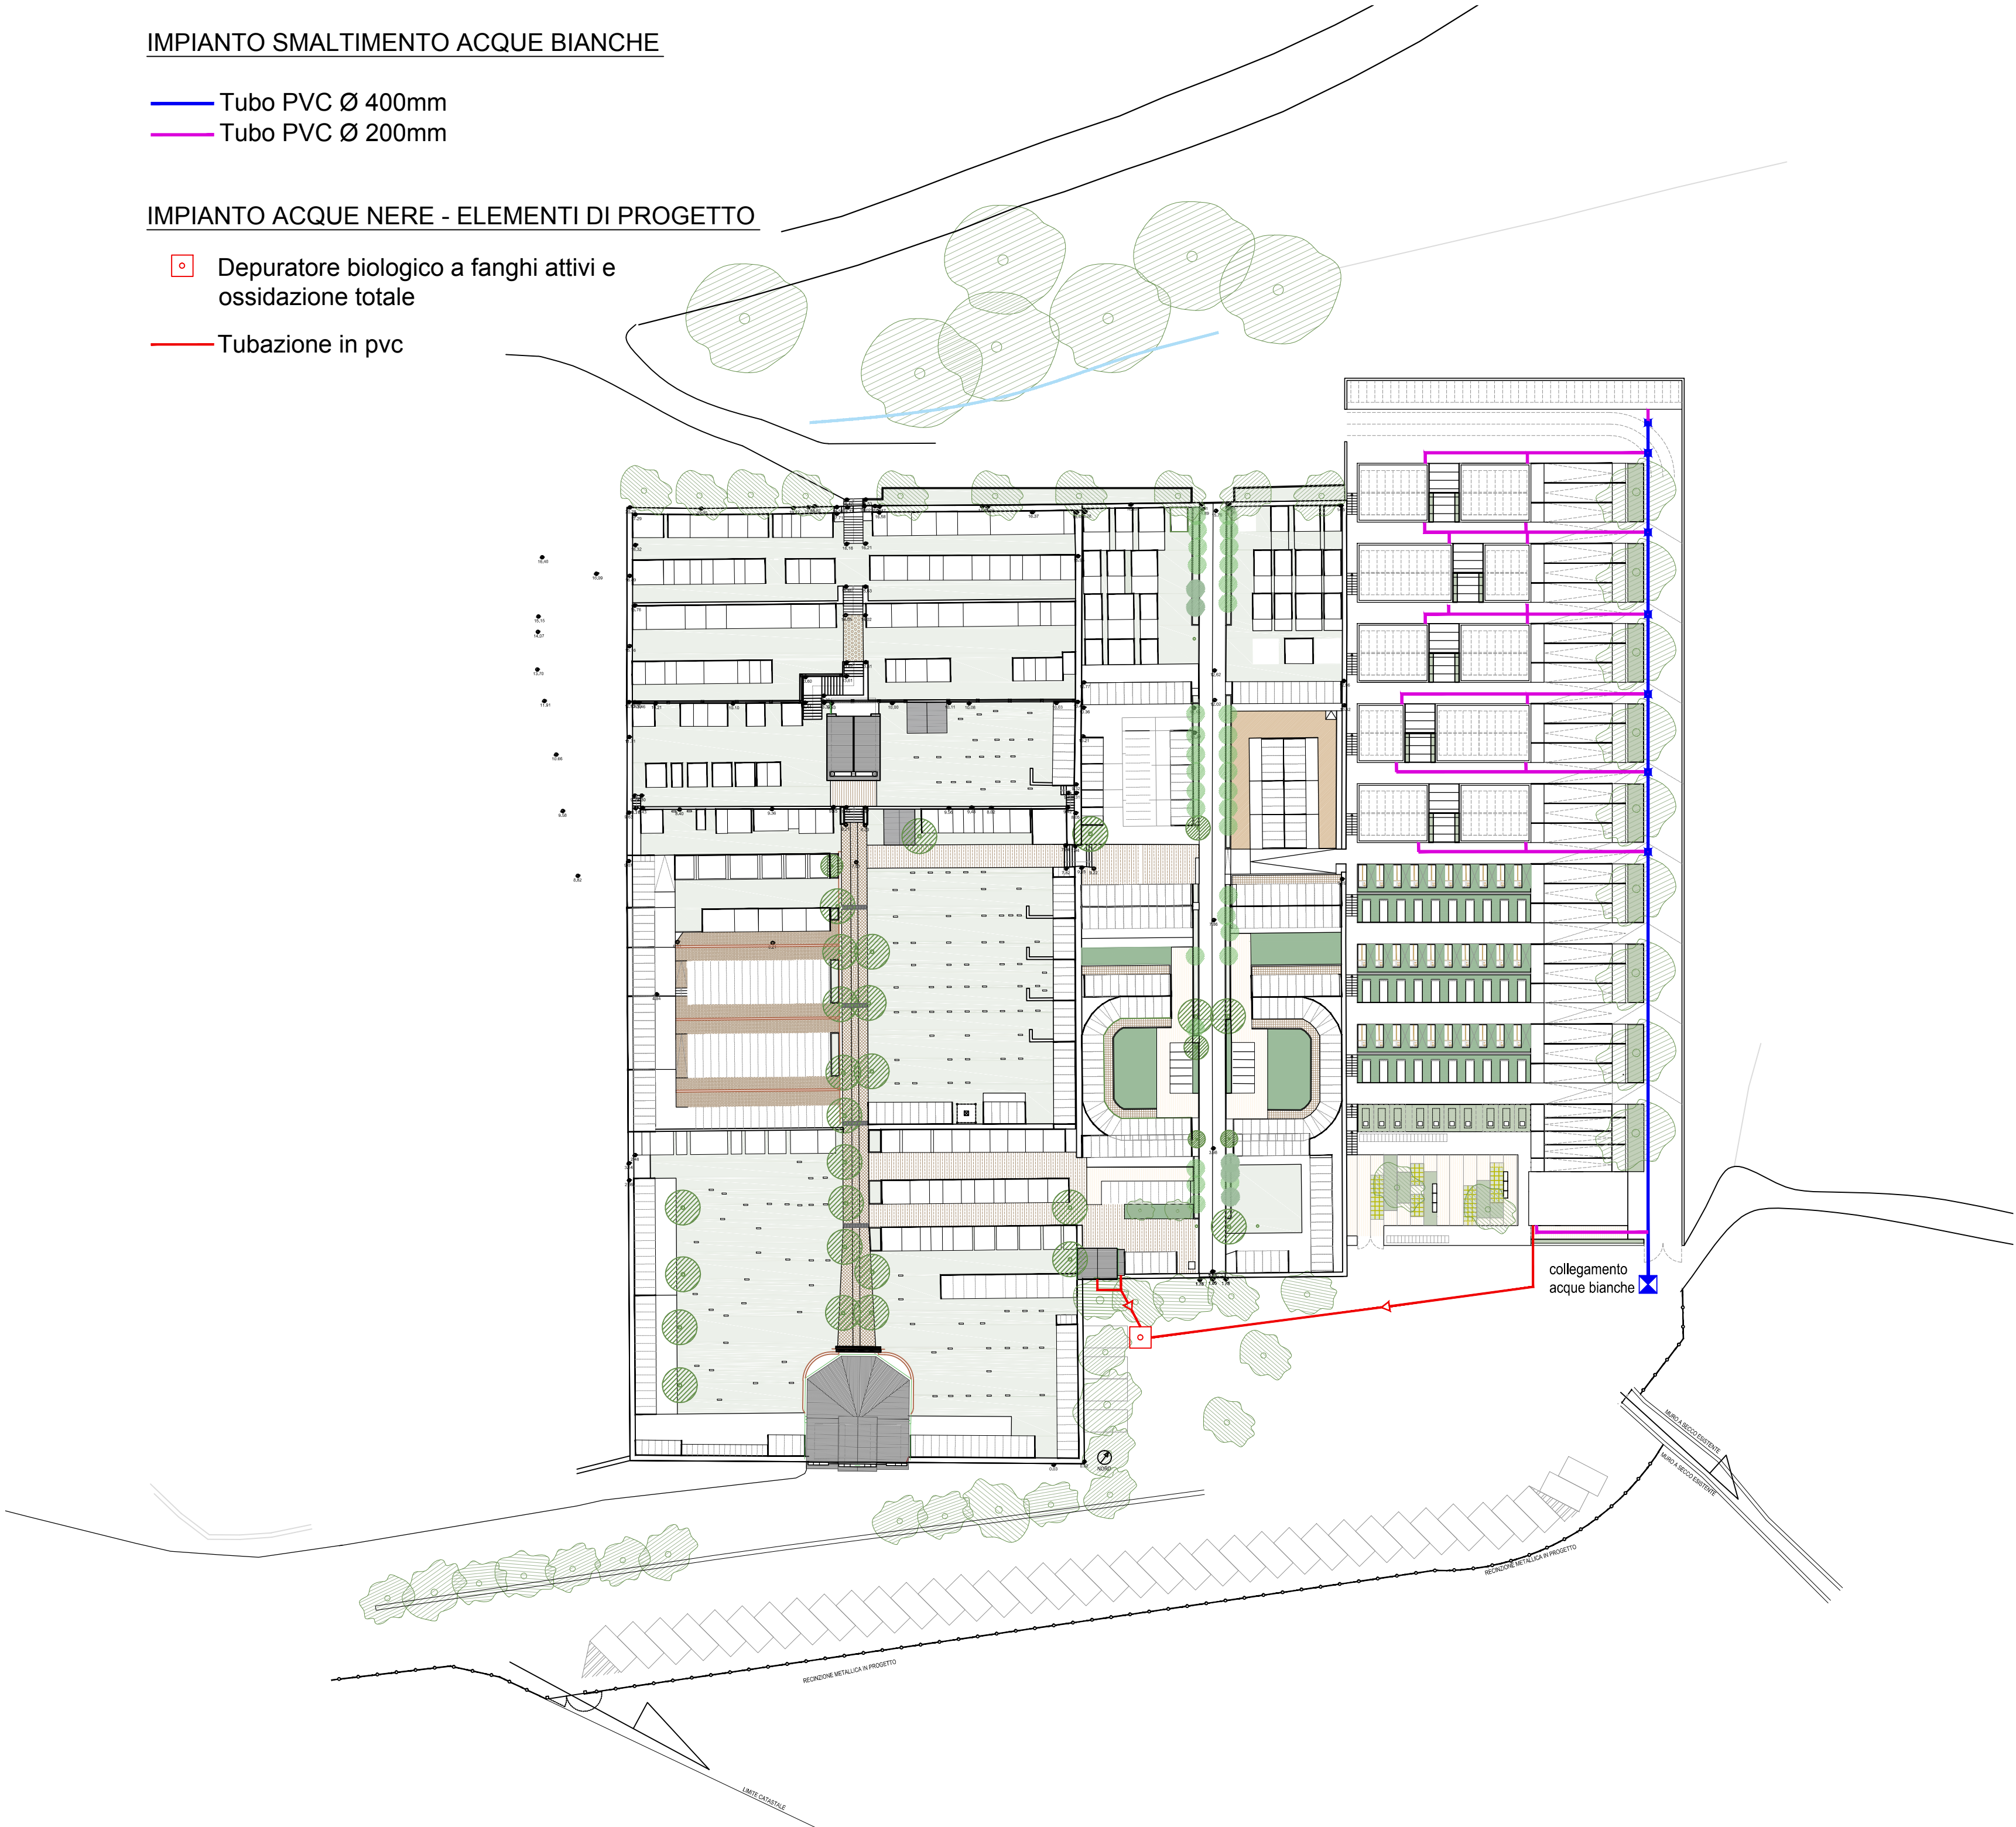


PARTICOLARI IMPIANTO SMALTIMENTO ACQUE NERE

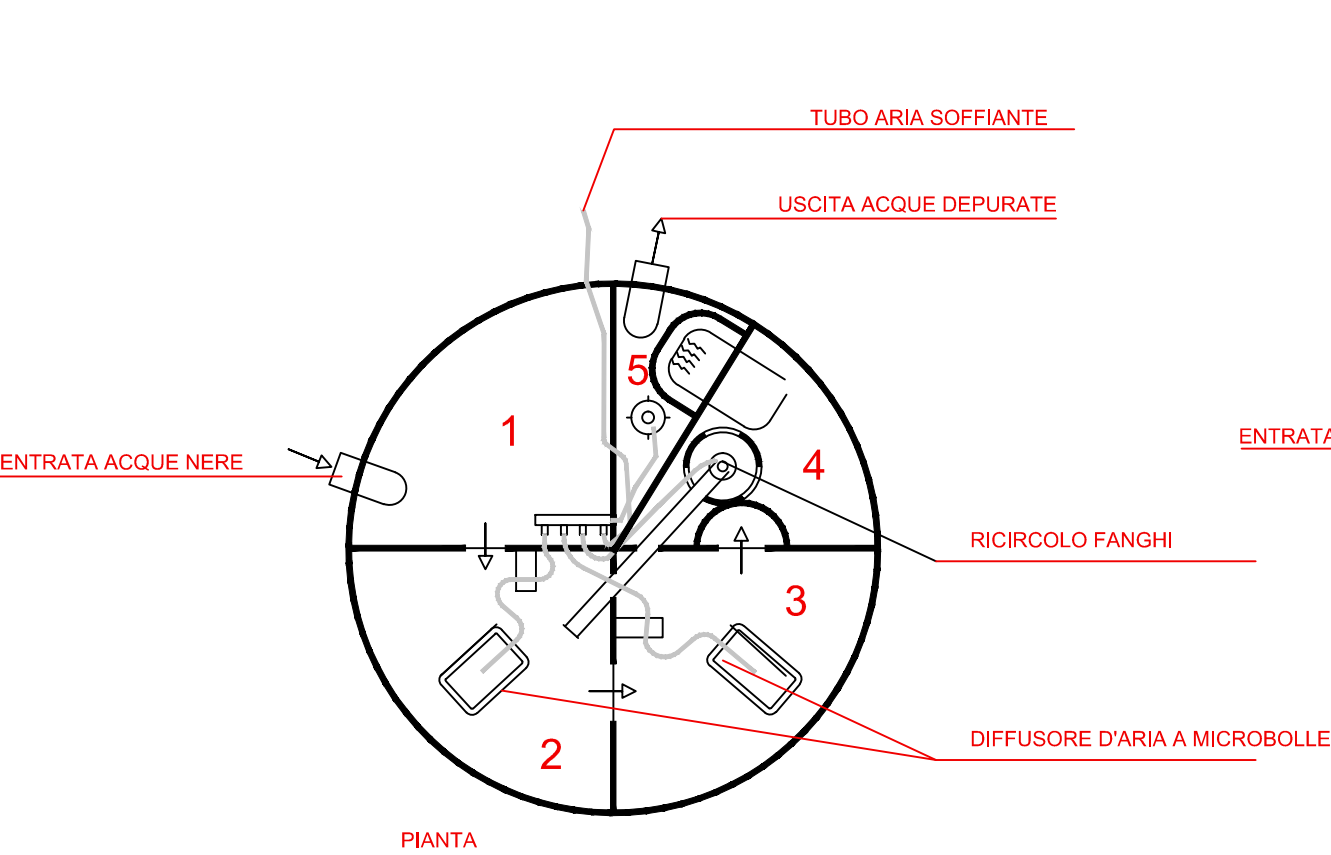


PARTICOLARE COSTRUTTIVO DEPURATORE BIOLOGICO RAPP. 1:20

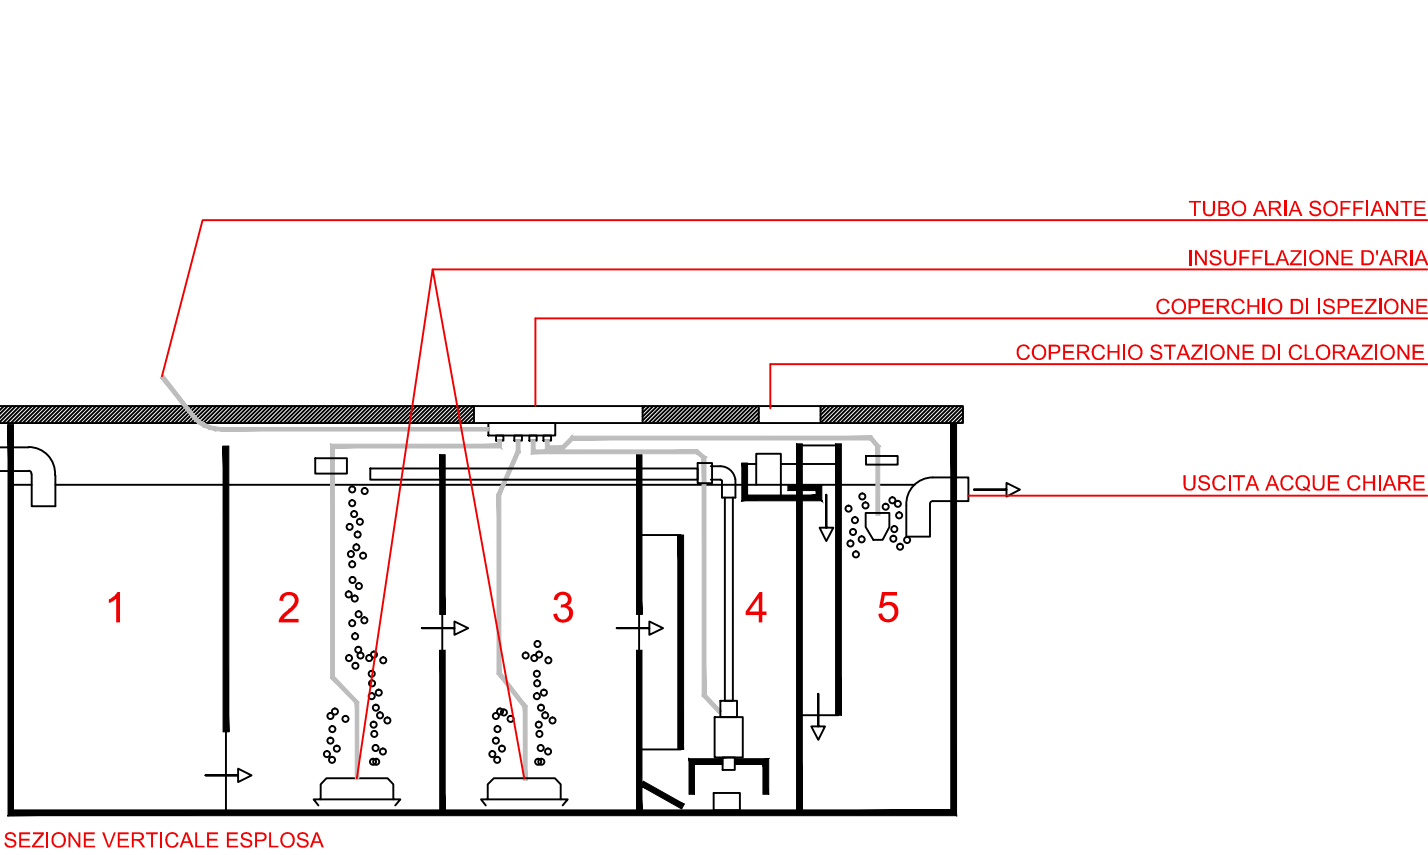

- 1. SEDIMENTAZIONE E DIGESTIONE ANAEROBICA
- 2-3. OSSIDAZIONE E DIGESTIONE AEROBICA
- 4. SEDIMENTAZIONE FINALE E RICIRCOLO FANGHI
- 5. DISINFESTAZIONE

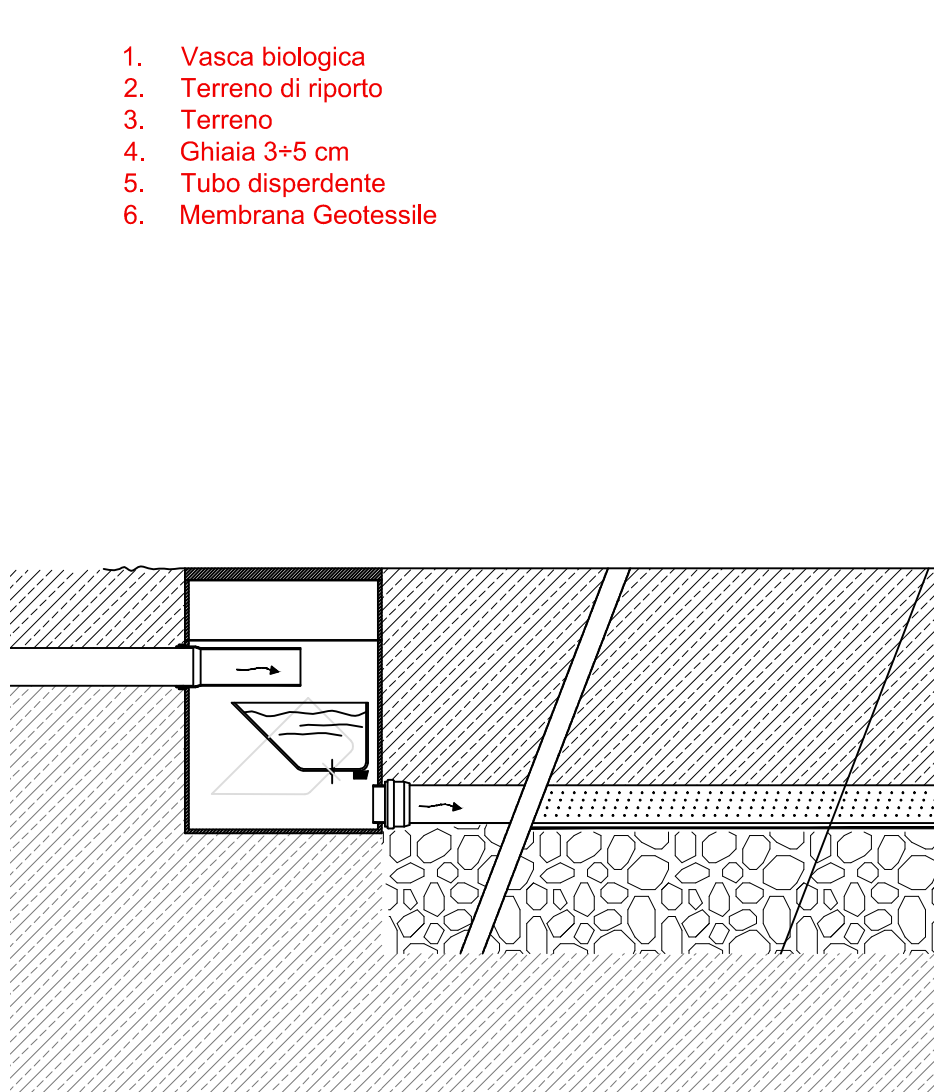

PARTICOLARE POZZETTO DI CACCIATA

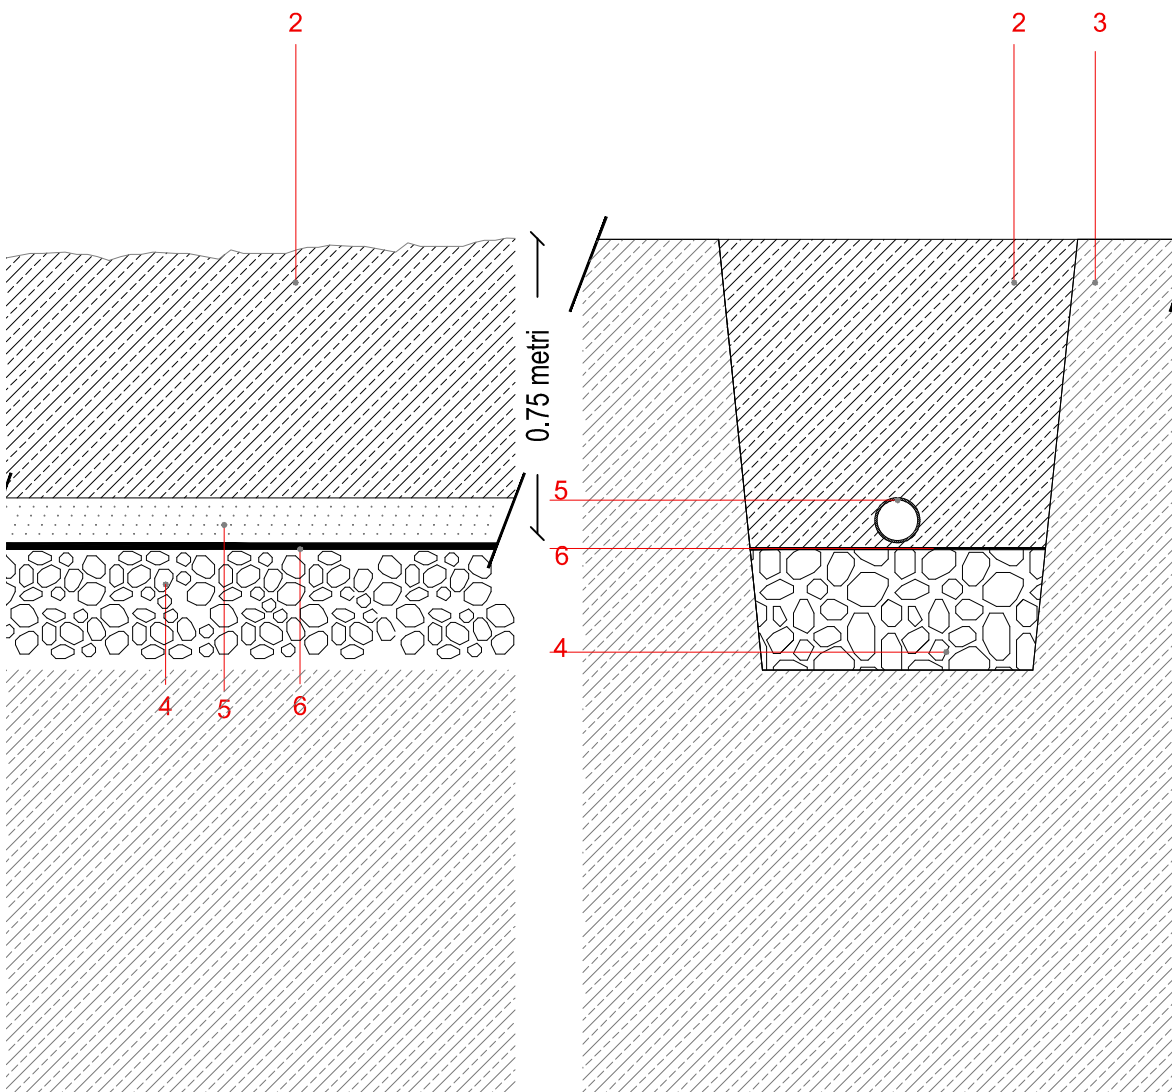

PARTICOLARE SEZIONE CONDOTTA DI SUB-IRRIGAZIONE
RAPP. 1:50